




Oberickelsheim

Planung

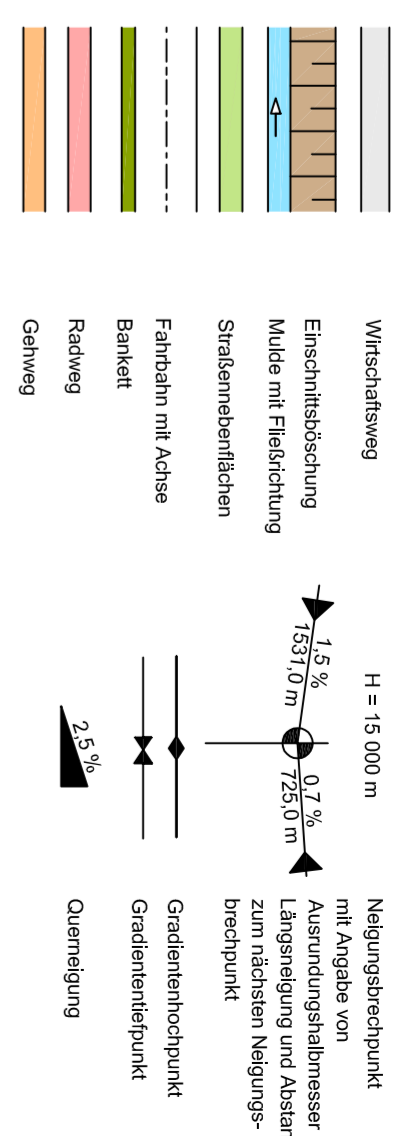

Legende

- neue Fahrbahnen (Asphalt)
- neue Gehwege (Pflaster)
- Bankett
- Mulden und Gräben
- Grünflächen
- besteh. Fahrbahnen (Asphalt)
- besteh. Gehwege
- Abbruch Bestand
- neue Bäume

Entwurfsverfasser:

Härtfelder Ingenieurentechnologen GmbH
 Sebastian-Münster-Str. 6 - 91438 Bad Windsheim
 Tel. 09841/688990 - Fax 09841/688998



bearbeitet	22.01.2016	Raven
gezeichnet	22.01.2016	Schor
geprüft	22.01.2016	Raven
Projekt-Nr.:		

Straßenbaubehörde:

Staatliches Bauamt Ansbach
 Würzburger Landstraße 22 - 91522 Ansbach

Gesehen und geprüft:
 Ansbach, den
 Staatliches Bauamt Ansbach

<table border="1" style="width: 100%; border-collapse: collapse;"> <tr> <td style="width: 50%; text-align: center;">a</td> <td style="width: 50%; text-align: center;">Einarbeitung der Abstimmungsergebnisse vom 29.01.2016</td> </tr> <tr> <td style="width: 50%; text-align: center;">Nr.</td> <td style="width: 50%; text-align: center;">Art der Änderung</td> </tr> </table>	a	Einarbeitung der Abstimmungsergebnisse vom 29.01.2016	Nr.	Art der Änderung	<table border="1" style="width: 100%; border-collapse: collapse;"> <tr> <td style="width: 50%; text-align: center;">18.02.16</td> <td style="width: 50%; text-align: center;">RAV</td> </tr> <tr> <td style="width: 50%; text-align: center;">Datum</td> <td style="width: 50%; text-align: center;">Zeichen</td> </tr> </table>	18.02.16	RAV	Datum	Zeichen
a	Einarbeitung der Abstimmungsergebnisse vom 29.01.2016								
Nr.	Art der Änderung								
18.02.16	RAV								
Datum	Zeichen								

Vorentwurf

Bauherr: **Gemeinde Oberickelsheim**

PROJUS-Nr.: **Ortsdurchfahrt Oberickelsheim, B 13**

MASSSTAB: **1 : 1000**

Aufgestellt und geprüft:
 Hürtfelder Ingenieurentechnologen GmbH
 Hürtfelder Str. 6

Bauherr und Träger der Sonderulast:
 Oberickelsheim, den
 Landkreis Ansbach

Lageplan

3