


Variante 7c - Höhenfreier Anschluss der Kreisstraße NEA 24 in Verbindung mit einzigen Ortsanschluss Linden

Zeichenerklärung

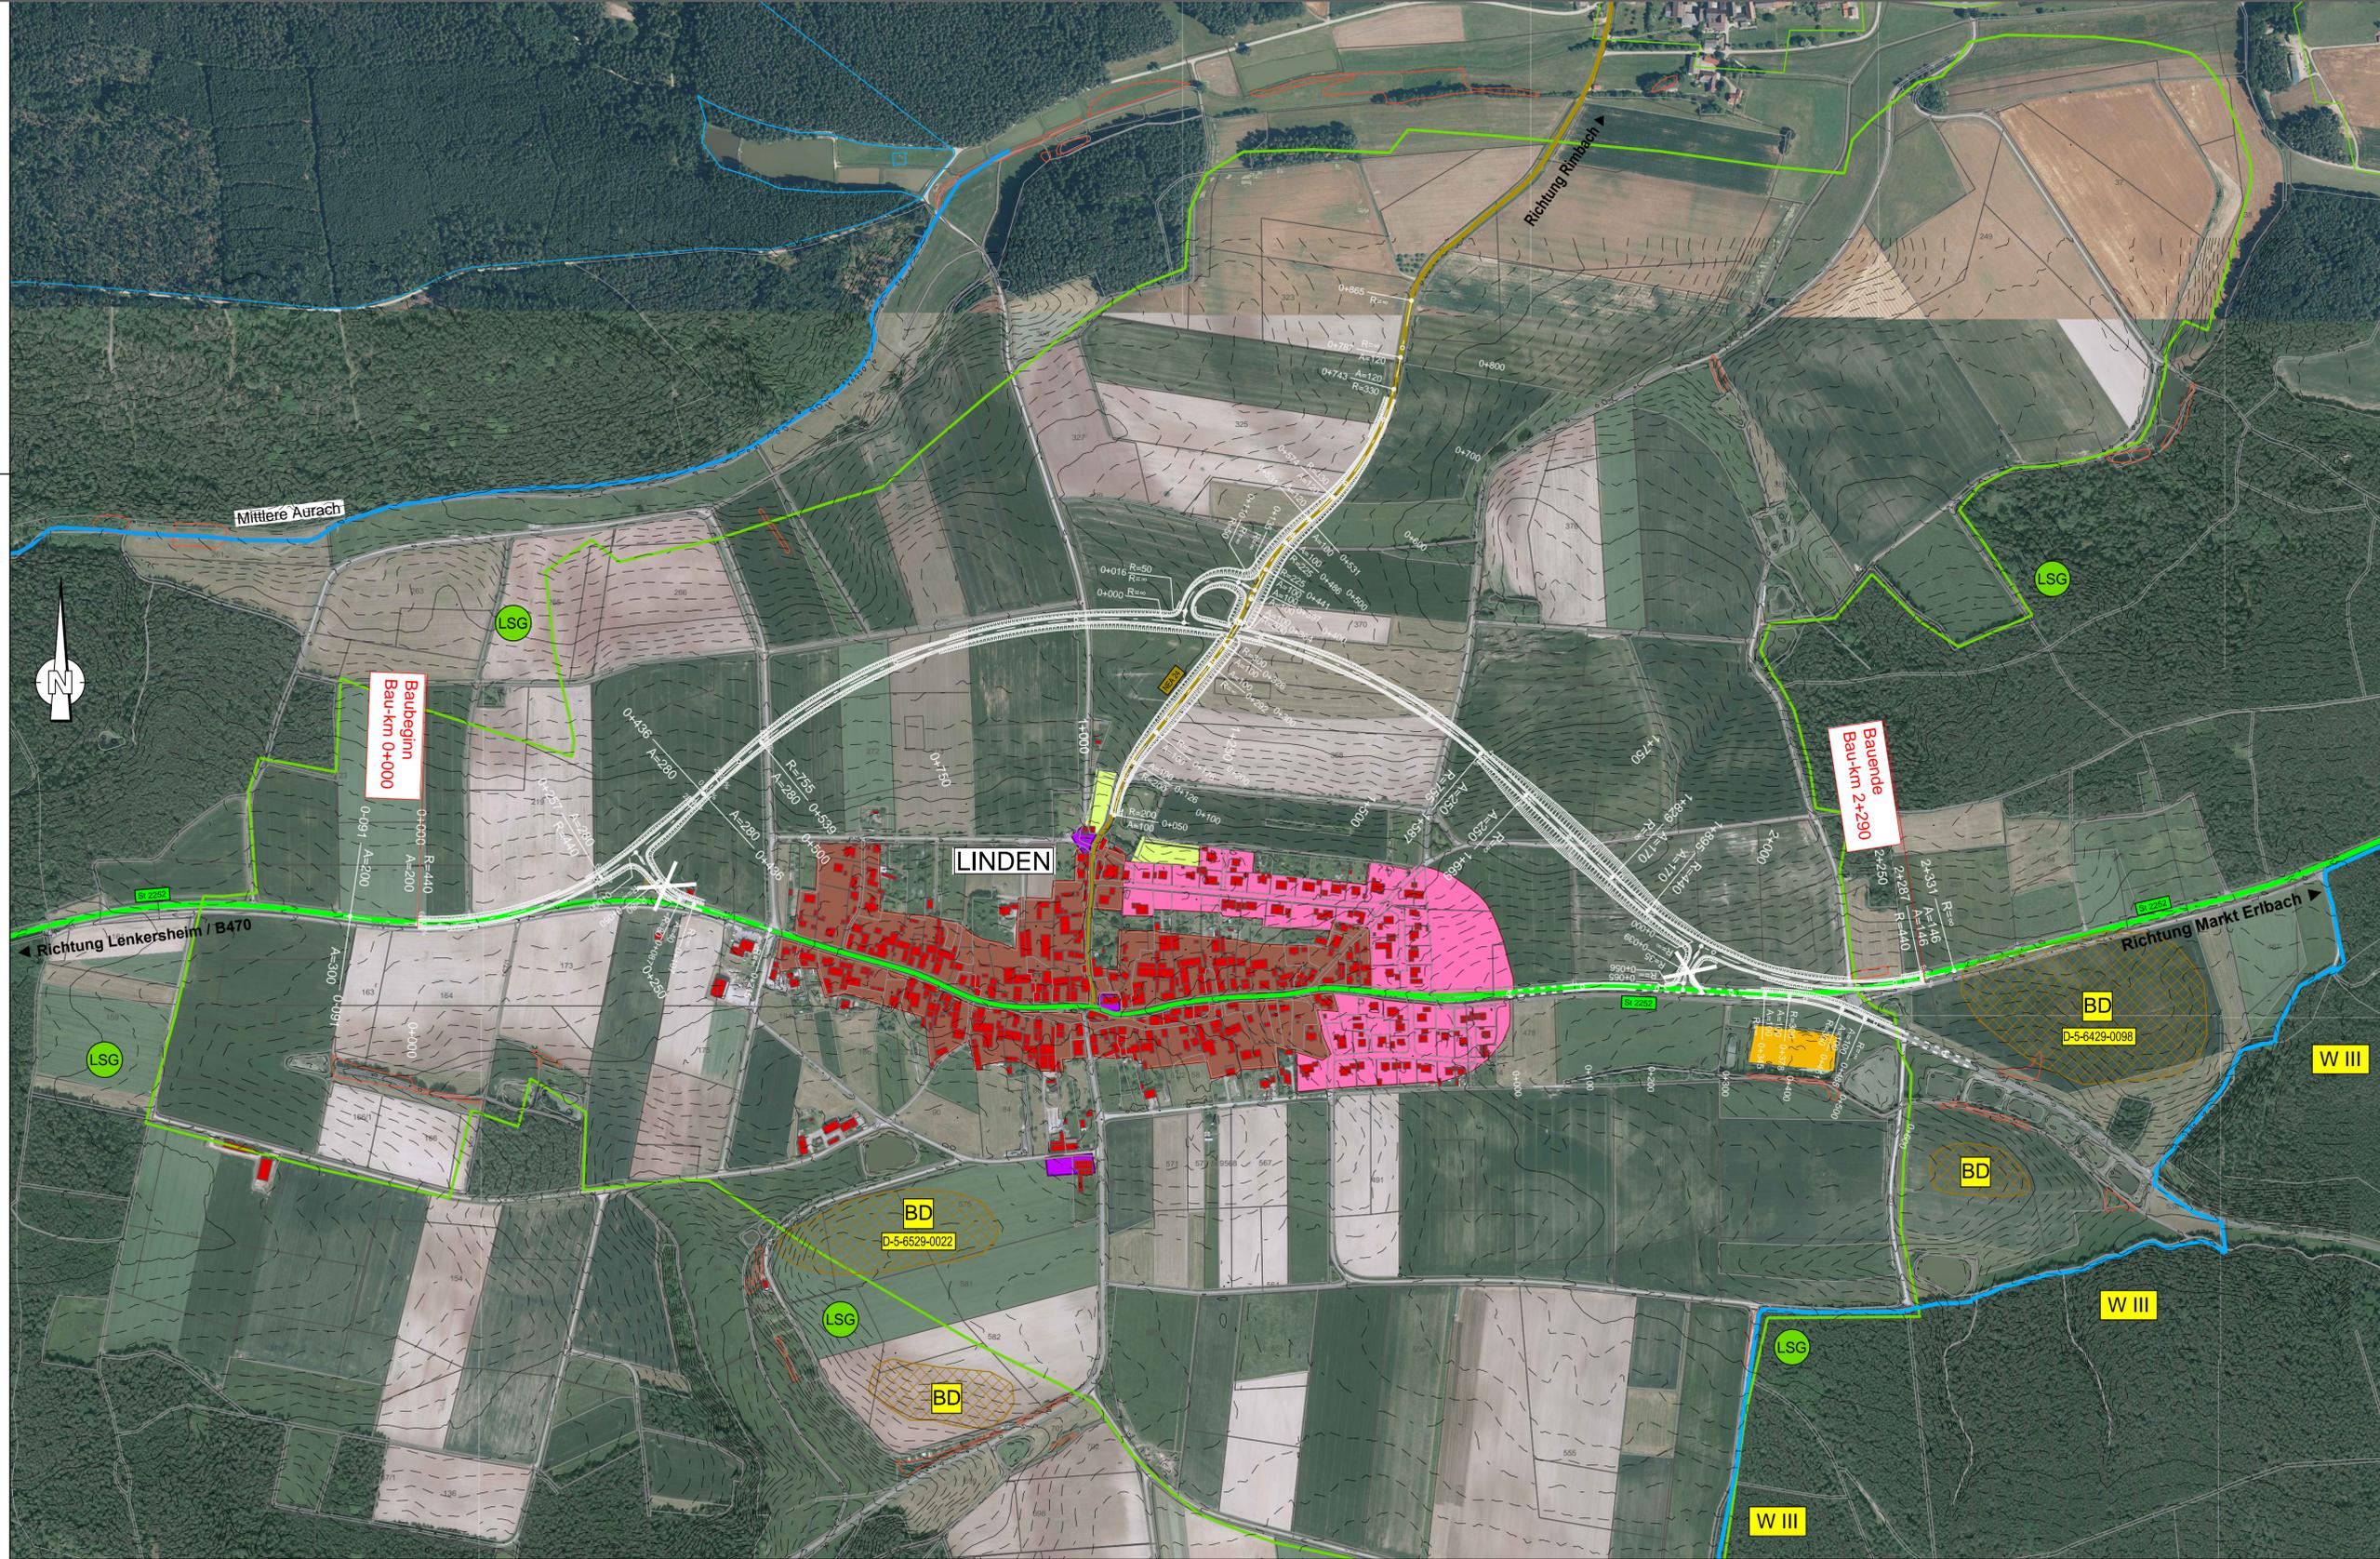

Planung:

	-Dammböschung
	-Bankett
	-Fahrbahn
	-Entwässerungsmulde
	-Einschnittsböschung

	Gradientenhochpunkt
	Gradiententiefpunkt
	Querneigung

Verwaltung:

	Gemeindegrenze
--	----------------

Schutzgebiete
Natur, Landschaft, Wasser:

	FFH-Gebiet
	Landschaftsschutzgebiet
	gesetzlich geschütztes Biotop
	Wasserschutzzone III
	Bodendenkmal

Straßennetz:
vorhanden

	Bundesautobahn
	Bundesstraße
	Staatsstraße
	Kreisstraße

Entwurfsbearbeitung:

WEYRAUTHER
INGENIEURGESELLSCHAFT mbH
96047 BAMBERG • MARKUSSTRASSE 2
TEL.: 0951/980040 • FAX: 0951/9800444

Datum	Name
bearbeitet April 2018	SE
gezeichnet April 2018	LA
geprüft April 2018	WY

Freistaat Bayern
Staatliches Bauamt Ansbach
Würzburger Landstraße 22, 91522 Ansbach
TEL: 0981/8905-0, FAX 0981/8905-1004,
E-MAIL: poststelle@stbaan.bayern.de



Datum	Name
bearbeitet	
gezeichnet	
geprüft	

VORABZUG

Nr.	der Änderung	Datum	Zeichen

VORUNTERSUCHUNG

Straßenbauverwaltung
Staatliches Bauamt Ansbach
St2252_200_2,230 bis St2252_220_1,130
Straße / Abschn.-Nr. / Station
PROJIS-Nr.:

Unterlage / Blatt-Nr.: 5/10
LAGEPLAN
Variante 7c
Bau-km 0+000 - 2+290
Maßstab: 1:5000

St 2252 "Bad Windsheim - Markt Erlbach"
Ortsumgebung Linden
Bau-km 0+000 - 2+290

Aufgestellt:
Staatliches Bauamt Ansbach

_____, Schmidt, Ltd. Baudirektor
Ansbach, den

STAND:26.04.2018