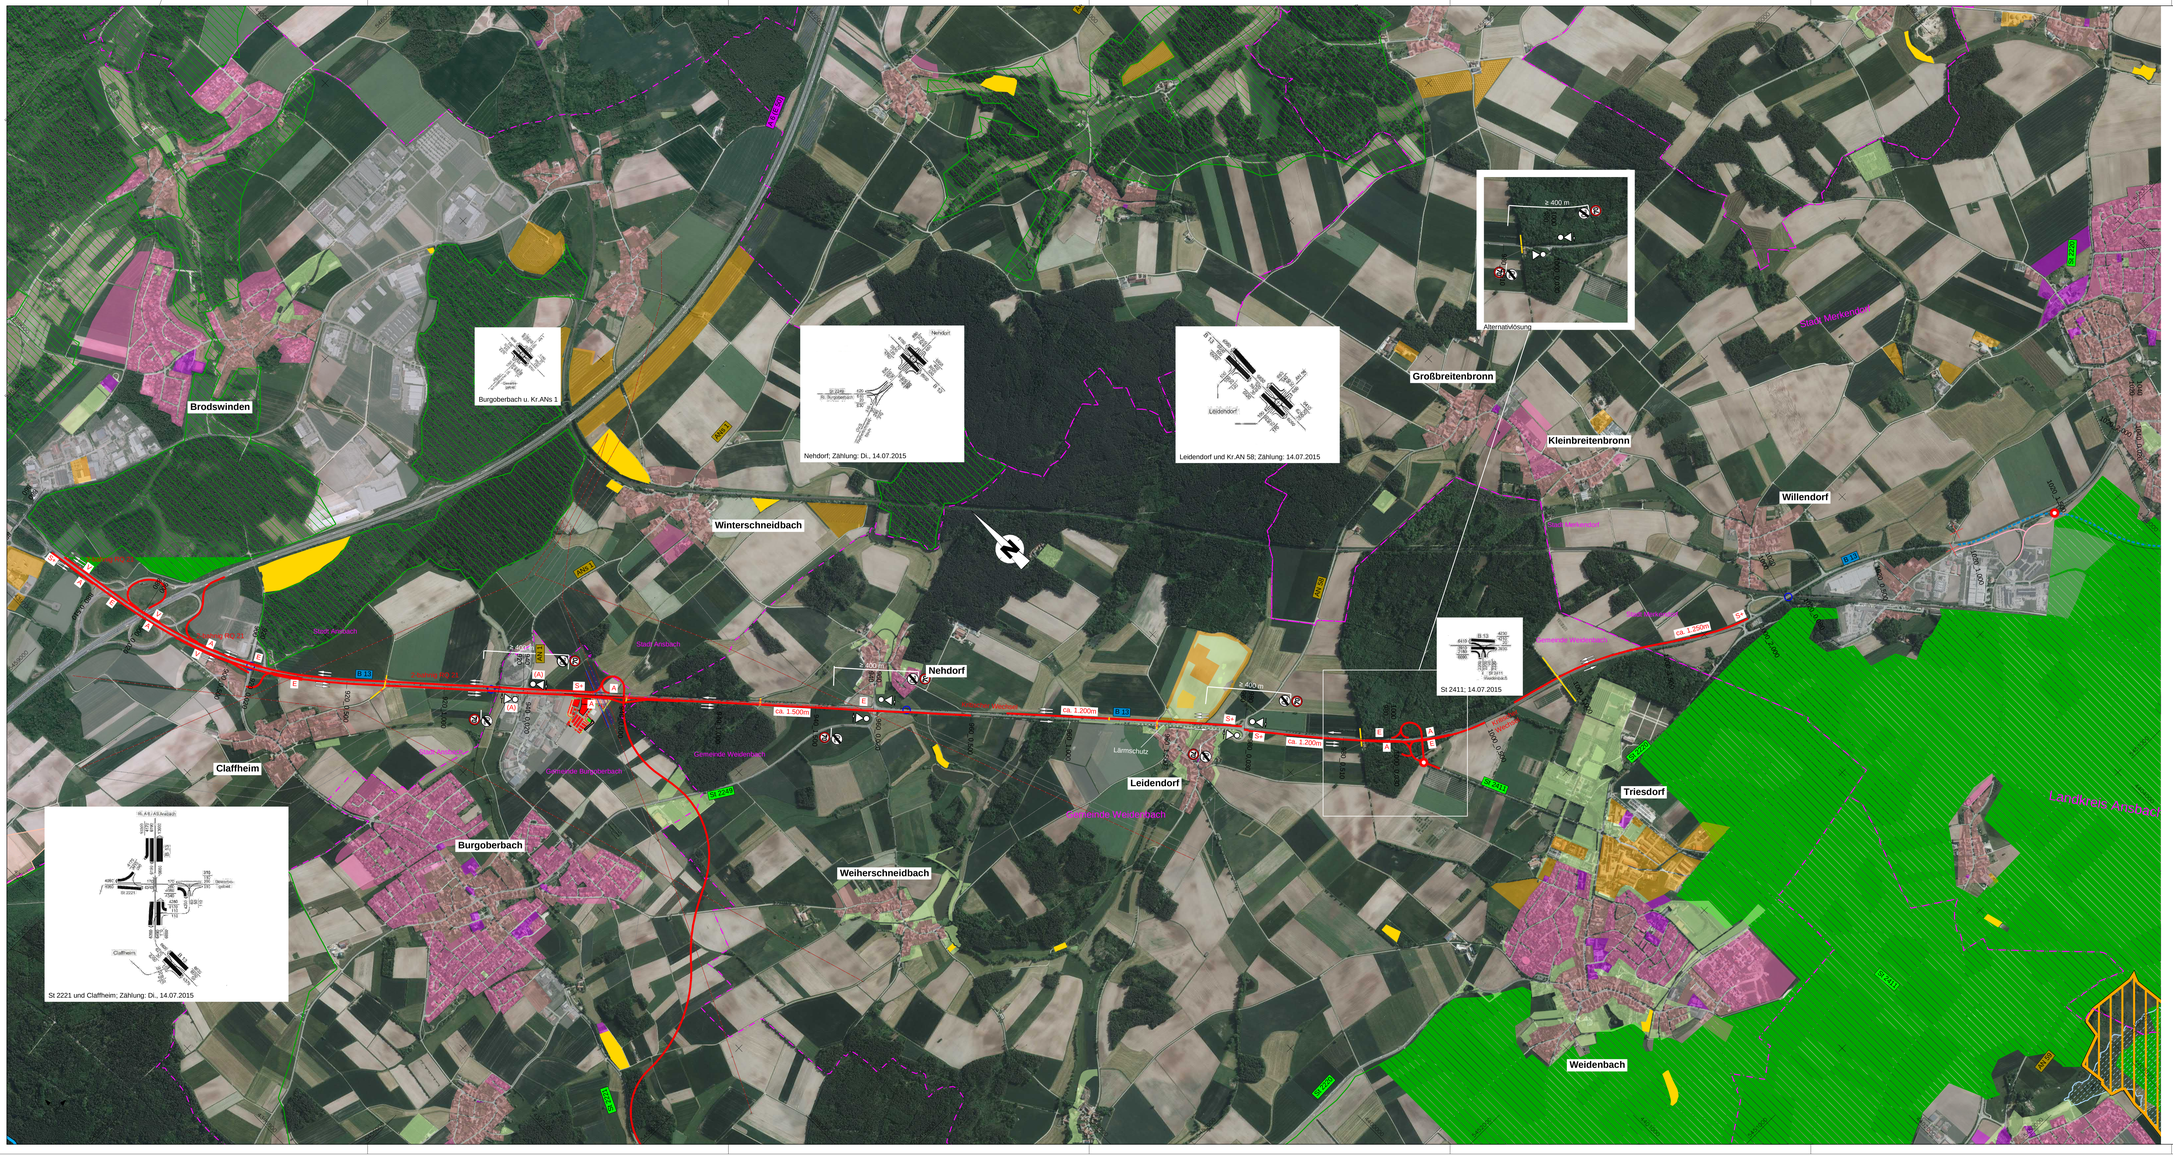

Zeichenerklärung

Verwaltung

- Kreisgrenze
- Gemeindegrenze / Gemarkungsgrenze

Verkehrsnetz

- A 6 — Bundesautobahn
- B 13 — Bundesstraße
- St 2246 — Staatsstraße
- AN 58 — Kreisstraße
- Sonstige Straße
- DB — Bahnstrecke

Sonstiges

- RRB — Regenrückhaltebecken mit Nummer
- E — E-Freileitung
- W — Trinkwasserleitung
- G — Gasleitung

Gebiete und Flächen

	vorhanden	geplant
Wohngebiet	W	W
Mischgebiet	M	M
Gewerbegebiet	G	G
Sonderbaufläche	S	S
Gemeinbedarf		
Versorgungsgebiete		

Schutzgebiete Natur, Landschaft, Wasser

- FFH — FFH-Gebiet
- VS — Vogelschutzgebiet
- NSG — Naturschutzgebiet
- LSG — Landschaftsschutzgebiet
- geschütztes Biotop
- Ü — Überschwemmungsgebiet
- WSZ III — Wasserschutzzone III
- BD — Bodendenkmal
- archäologische Verdachtsflächen

Ziele der Raumordnung

- Vorranggebiet Hochwasserschutz
- Vorranggebiet Schutz des Bodens
- Vorbehaltsgebiet Schutz des Bodens
- Vorranggebiet großflächige Industrieansiedlung
- Vorranggebiet regional bedeutsame Industrieansiedlung
- Vorbehaltsgebiet Tourismus u. Erholung
- Vorranggebiet Anlagen Windenergiegewinnung
- Vorranggebiet Rohstoffgewinnung
- Vorbehaltsgebiet Rohstoffgewinnung

Begriffs- und Symbolerklärung

Fahrstreifenerklärung

A	Ausfädelstreifen
E	Einfädelstreifen
V	Verflechtungsstreifen
S+	Spuraddition

Anzahl der Fahrstreifen in angezeigter Richtung

Ampelanlagen

- Ampel mit Linksabbiegerschutz
- Ampel ohne Linksabbiegerschutz

Staatliches Bauamt Ansbach
Würzburger Landstraße 22
91522 Ansbach
Tel.: 09819905-0, Fax: 09819905-1004, E-Mail: poststelle@stbaan.bayern.de

bearbeitet:	05 / 2018	Fichtner
gezeichnet:	05 / 2018	Fichtner
geprüft:		
PSP Nr.:		
Projekt:	B013_Ausbaukonzept AN-GUN 3-streifig_VU	

Nr.	Art der Änderung	Datum	Zeichen

VORUNTERSUCHUNG

Straßenbauverwaltung Freistaat Bayern

Staatliches Bauamt Ansbach

Straße / Abschn.-Nr. / Station:

PROJIS-Nr.:

Unterlage / Blatt-Nr.:

Lageplan

Nordabschnitt Variante 5

Maßstab: 1 : 10.000

B 13; Ansbach - Ingolstadt
Ausbaukonzept zwischen Ansbach und Gunzenhausen
B13_850_0,000 bis B13_1100_0,442

aufgestellt:
Staatliches Bauamt Ansbach

Ansbach, den