


Zeichenerklärung

| Planung | <ul style="list-style-type: none"> Einschnittsböschung / Abtrag Mulde mit Fließrichtung Fahrtbahn mit Achse Bankett Dammböschung / Auftrag Entwässerungsgraben mit Fließrichtung Straßennebenflächen Wirtschaftsweg, bit. bef. Wirtschaftsweg, unbef. Radweg | <ul style="list-style-type: none"> Neigungsbrechpunkt mit Angabe von Ausmaßungshalbmesser, Neigung und Abstand Gradientenhochpunkt Gradiententiefpunkt Straßenquerneigung Brücke mit Widerlager | | | | | | | | | | | | | | | | | | | | | | |
|---------------------------------|--|--|---|--|--------|--------|--|---|---|---------------|---|---|-----------------|---|---|---------|---|---|------------------|----|----|----------------------|--|--|
| Immissionsschutz | <ul style="list-style-type: none"> Objekt Nr. ohne / mit Grenzwertüberschreitung Gebäudeseiten mit Grenzwertüberschreitung Außenwohnbereich ohne / mit Grenzwertüberschreitung (B = Balkon, T = Terrasse, F = Freisitz) | <ul style="list-style-type: none"> Lärmschutzwand Lärmschutzwall | | | | | | | | | | | | | | | | | | | | | | |
| Regelungsverzeichnis | <ul style="list-style-type: none"> Nr. im Regelungsverzeichnis | Verwaltung | <ul style="list-style-type: none"> Gemeindegrenze Gemarkungsgrenze | | | | | | | | | | | | | | | | | | | | | |
| Sonstiges | <ul style="list-style-type: none"> freizuhaltenes Sichtfeld Rückbaufläche / Abbruch | Verwaltung | <ul style="list-style-type: none"> Leitschichtung für Amphibien und Kleintiere Baufeldgrenze | | | | | | | | | | | | | | | | | | | | | |
| Versorgungseinrichtungen | <table border="1"> <tr> <th>vorhanden</th> <th>geplant</th> <th></th> </tr> <tr> <td>W</td> <td>W</td> <td>Trinkwasserleitung</td> </tr> <tr> <td>G</td> <td>G</td> <td>Gasleitung</td> </tr> <tr> <td>F</td> <td>F</td> <td>E-Freileitung</td> </tr> <tr> <td>E</td> <td>E</td> <td>E-Kabel</td> </tr> <tr> <td>F</td> <td>F</td> <td>Fernmeldeleitung</td> </tr> <tr> <td>SW</td> <td>SW</td> <td>Schmutzwasserleitung</td> </tr> </table> | vorhanden | geplant | | W | W | Trinkwasserleitung | G | G | Gasleitung | F | F | E-Freileitung | E | E | E-Kabel | F | F | Fernmeldeleitung | SW | SW | Schmutzwasserleitung | | |
| vorhanden | geplant | | | | | | | | | | | | | | | | | | | | | | | |
| W | W | Trinkwasserleitung | | | | | | | | | | | | | | | | | | | | | | |
| G | G | Gasleitung | | | | | | | | | | | | | | | | | | | | | | |
| F | F | E-Freileitung | | | | | | | | | | | | | | | | | | | | | | |
| E | E | E-Kabel | | | | | | | | | | | | | | | | | | | | | | |
| F | F | Fernmeldeleitung | | | | | | | | | | | | | | | | | | | | | | |
| SW | SW | Schmutzwasserleitung | | | | | | | | | | | | | | | | | | | | | | |
| Entwässerung | <table border="1"> <tr> <th>vorhanden</th> <th>geplant</th> <th></th> </tr> <tr> <td>DN 300</td> <td>DN 300</td> <td>Rohrdurchlass DN 300 mit Fließrichtung</td> </tr> <tr> <td></td> <td></td> <td>Straßenablauf</td> </tr> <tr> <td></td> <td></td> <td>Kontrollschacht</td> </tr> </table> | vorhanden | geplant | | DN 300 | DN 300 | Rohrdurchlass DN 300 mit Fließrichtung | | | Straßenablauf | | | Kontrollschacht | | | | | | | | | | | |
| vorhanden | geplant | | | | | | | | | | | | | | | | | | | | | | | |
| DN 300 | DN 300 | Rohrdurchlass DN 300 mit Fließrichtung | | | | | | | | | | | | | | | | | | | | | | |
| | | Straßenablauf | | | | | | | | | | | | | | | | | | | | | | |
| | | Kontrollschacht | | | | | | | | | | | | | | | | | | | | | | |
| Schutzgebiete | <ul style="list-style-type: none"> FFH-Gebiet geschütztes Biotop Überschwemmungsgebiet Wasserschutzzone III | Gebiete und Flächen | <ul style="list-style-type: none"> Wohngbiet Mischgebiet Gewerbegebiet Gemeinbedarf | | | | | | | | | | | | | | | | | | | | | |

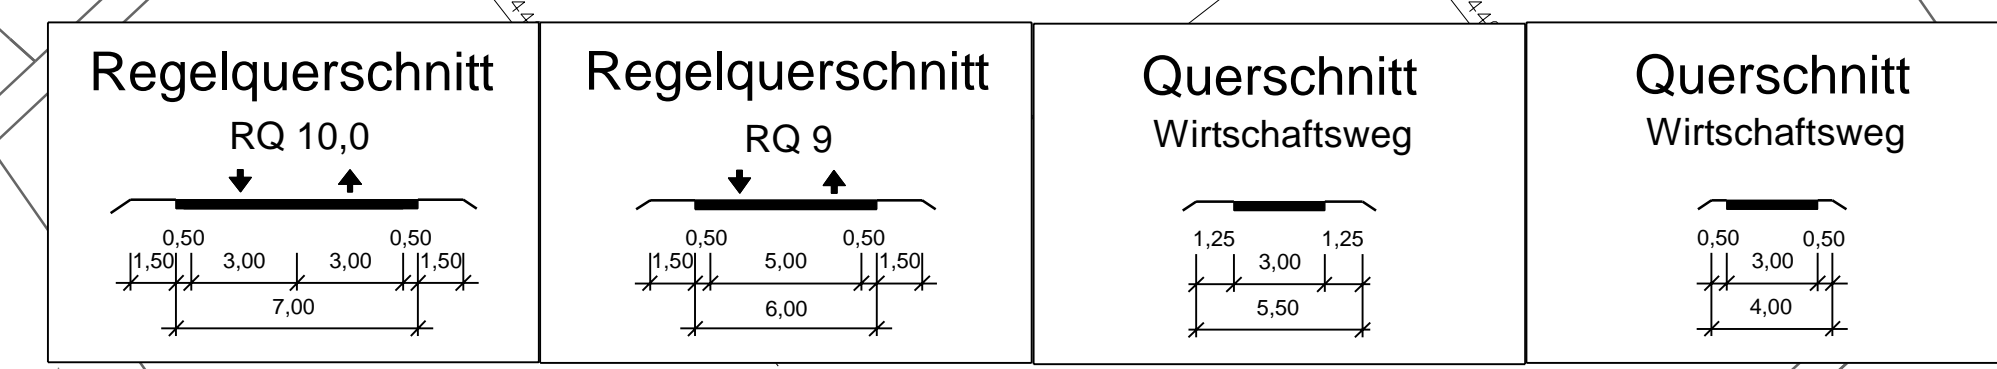

© Bayerische Vermessungsverwaltung, Geobasisdaten (Detailung der Punkte als Eigentumsnachweis nicht geeignet)
 © Bayerisches Landesamt für Umwelt, www.lfu.bayern.de
 Bezugssystem: Gauß-Krüger
 Lagestatus: 120, DHDN90 - (EPSG 31468)
 Höhenstatus: 100, DHHN12 (NN) - (EPSG 7699)
 Auszug enthält Daten aus dem Rauminformationssystem

Eschenbach

| | | | |
|---|------------------|-----------------------------------|-------------|
| Staatliches Bauamt Ansbach | | bearbeitet: 10 / 2018 | Fichtner |
| Würzburger Landstraße 22 91522 Ansbach | | gezeichnet: 10 / 2018 | Fichtner |
| Tel.: 0981/8905-0, Fax: 0981/8905-1004, E-Mail: poststelle@sbauam.bayern.de | | geprüft: 12 / 2018 | Kress / Ott |
| | | PSP Nr.: 6518 ALS6025.00.k1 | |
| | | Projekt: L2252_OU Eschenbach-05AP | |
| | | LP_2000_AP_Gesamt.rcd | |
| Nr. | Art der Änderung | Datum | Zeichen |

AUSFÜHRUNGSPLANUNG

| | | |
|---|--|--------------------------|
| Straßenbauverwaltung Freistaat Bayern | | Unterlage / Blatt-Nr.: 5 |
| Staatliches Bauamt Ansbach | | Lageplan |
| Straße / Abschn.-Nr. / Station: S12252_280_0,758 bis S12252_280_2,839 | | Maßstab: 1 : 2 000 |
| PROJIS-Nr.: | | |
| St 2252 Markt Erlbach - B 8 (Langenzenn) Ortsumgebung Eschenbach Bau-km 0-050 bis 2+120 | | |
| aufgestellt: Staatliches Bauamt Ansbach | | |
| Ort: Al. Planung Ansbach, den 21.12.2018 | | |