


Umleitung   
 Baustrecke 

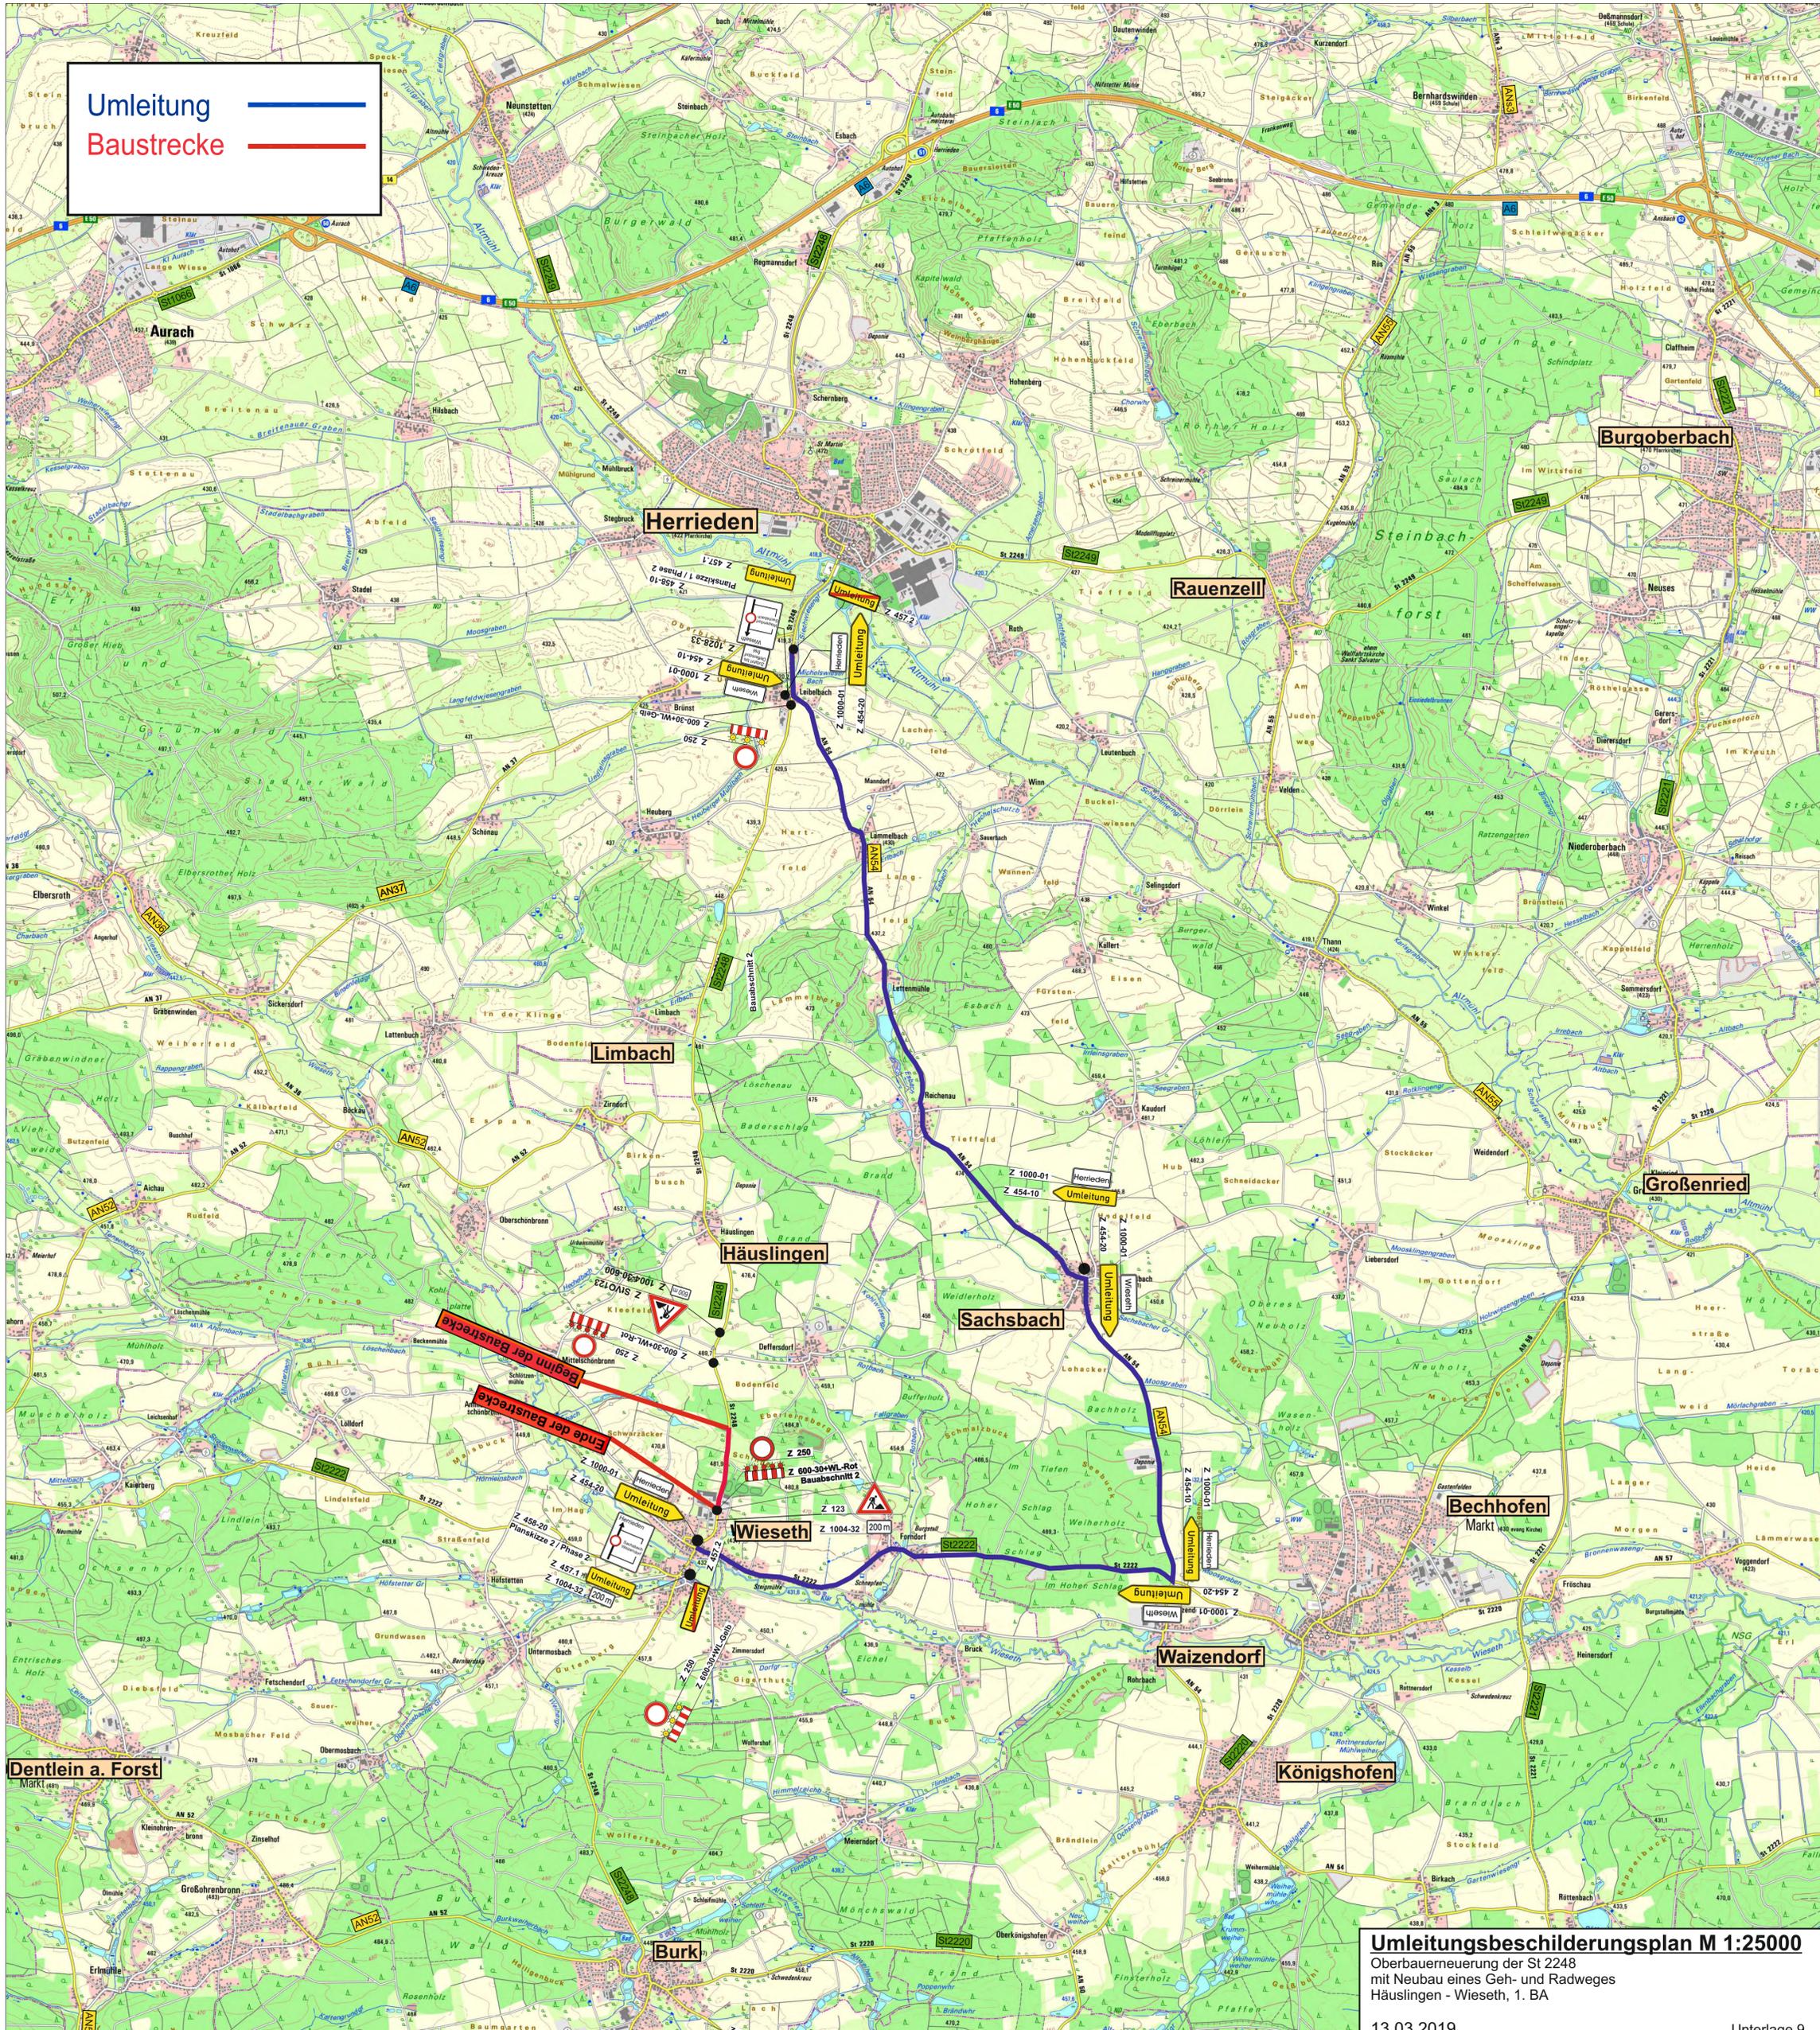

**Beginn der Baustrecke**  
**Ende der Baustrecke**

**Umleitungsbeschilderungsplan M 1:25000**  
 Oberbauerneuerung der St 2248  
 mit Neubau eines Geh- und Radweges  
 Häuslingen - Wieseth, 1. BA