

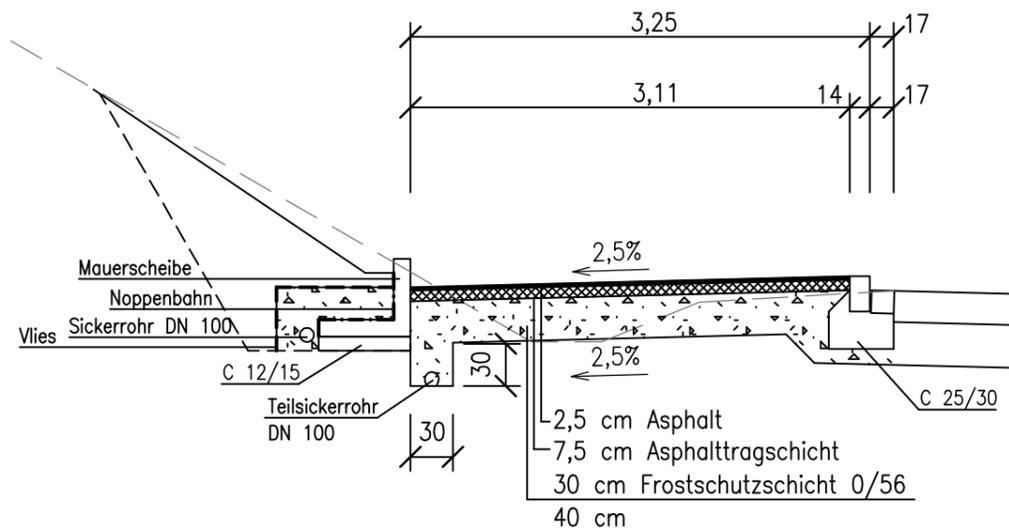


Abschnitt 1
Station 0+155,00

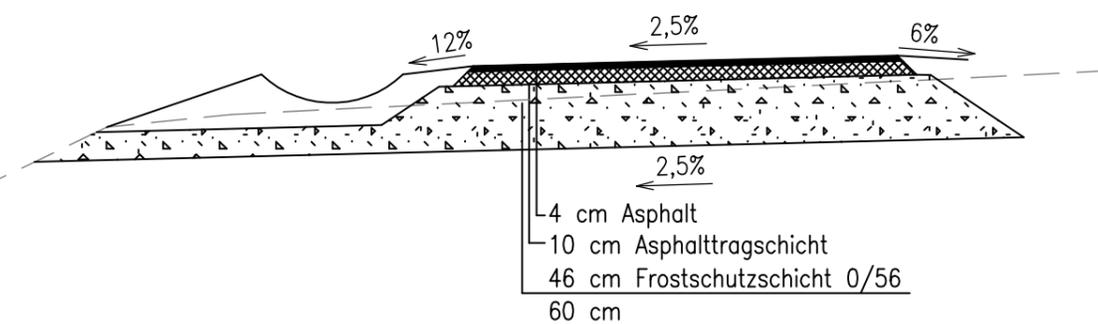

Abschnitt 6
Station 0+665,00

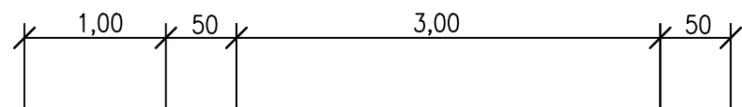

Legende:

- Gelände bestehend
- Gelände geplant

Nr.: Änderungen		geändert	Name	geprüft	Name
Stadt Ansbach in Kooperation mit dem Markt Lehrberg der Gemeinde Weihenzell und der Gemeinde Rügland				Unterlage Nr.	4
				Blatt Nr.	2.0
				Datum	Zeichen
Entwurfsplan		bearbeitet	12.08.16	St	
		gezeichnet	12.08.16	St/Ho	
		geprüft		Ol	
Neubau Geh- und Radweg Ansbach – Rügland entlang der Staatsstraße 2255				Regelquerschnitte	
				RQRadwegANRüglandBE	pm 1:1
				Maßstab 1:50	
Aufgestellt		Gesehen			
i.u.t.		Stadt Ansbach			
i.u.t. – Ingenieure, Dipl.-Ing. (FH) Oley Endresstraße 36, 91522 Ansbach Tel: 0981/4661950 Fax: 0981/4661955		25.08.16			
Unterschrift		Datum Christoph Wehrer			
Geprüft		Genehmigt			