

Bundesstraße 13; Würzburg - Ansbach


**Oberbauerneuerung  
Ortsumgehung Gräfenbuch**

B 13\_640\_1,740 bis 690\_0,330

Verkehrskonzept

Bauphase 2

***Halbseitige Sperrung des Verkehrs  
Sanierung der Fahrspur von Ansbach > Oberdachstetten***

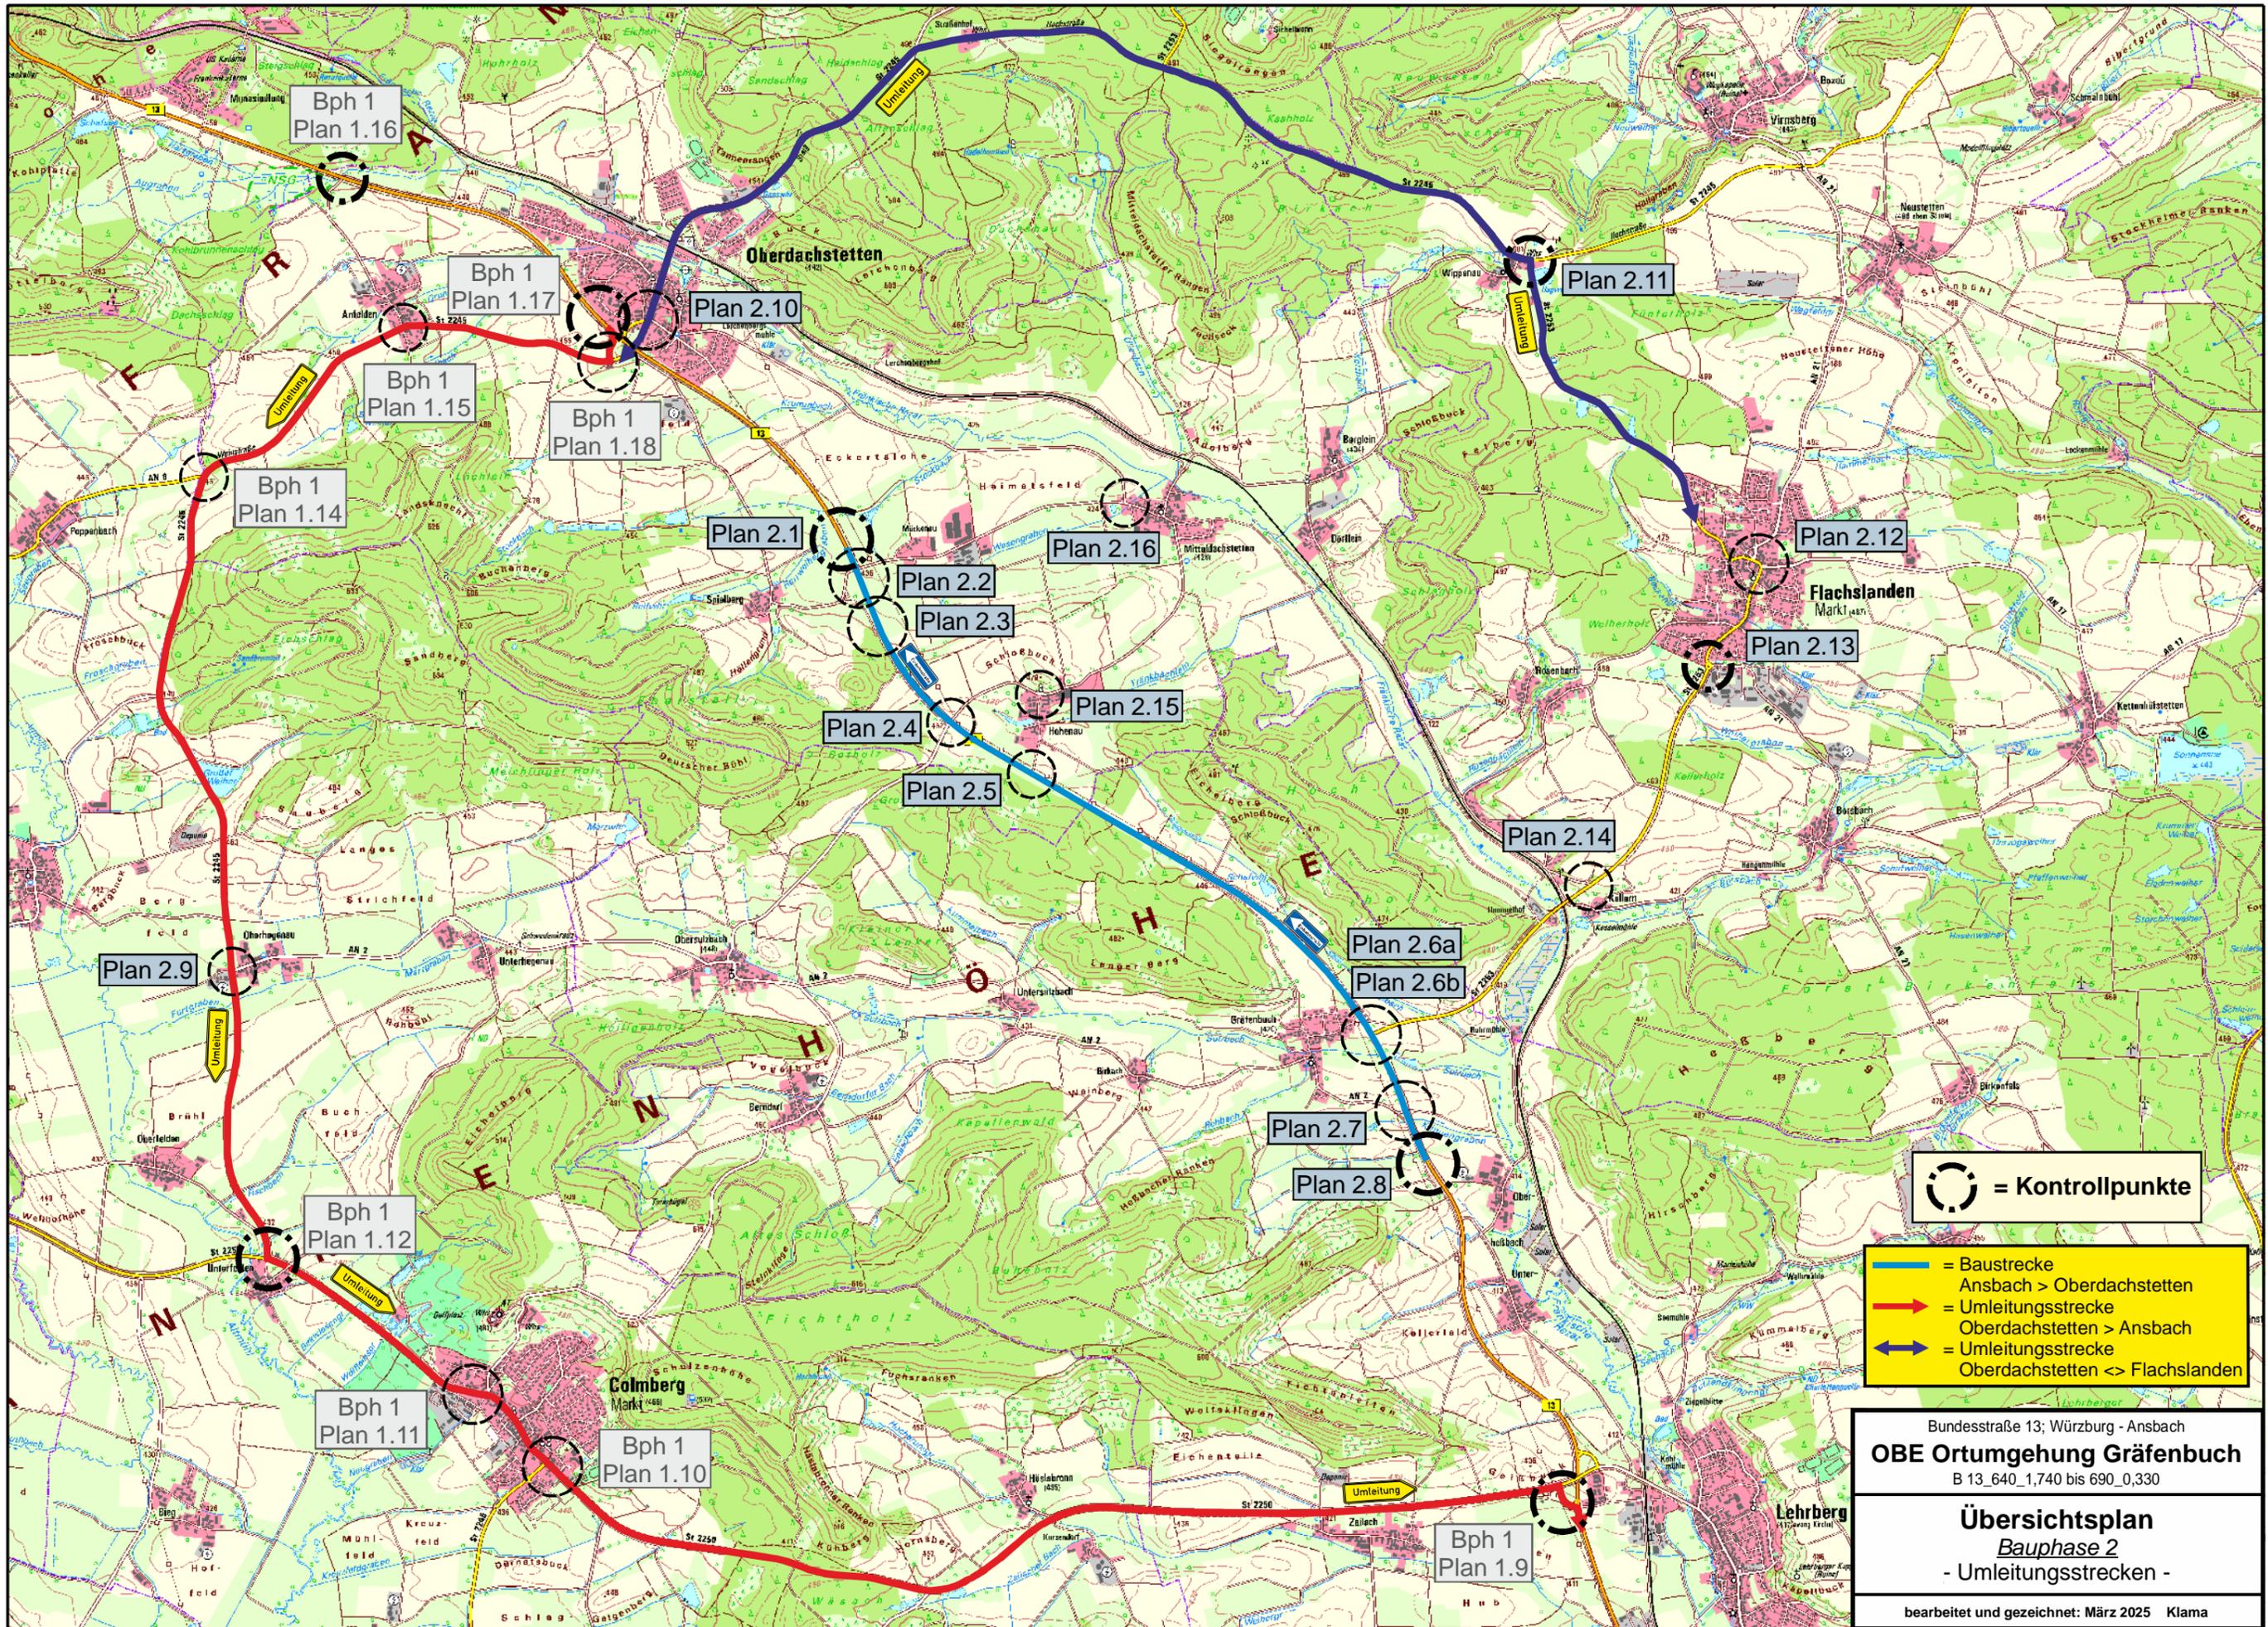

= Kontrollpunkte


- = Baustrecke
- = Umleitungsstrecke Oberdachstetten > Ansbach
- = Umleitungsstrecke Oberdachstetten < Ansbach
- = Umleitungsstrecke Oberdachstetten <> Flachslanden

Bundesstraße 13; Würzburg - Ansbach  
**OBE Ortumgehung Gräfenbuch**  
 B 13\_640\_1,740 bis 690\_0,330

**Übersichtsplan**  
*Bauphase 2*  
 - Umleitungsstrecken -

bearbeitet und gezeichnet: März 2025 Klama

Durch die Umleitungsbeschilderung betroffene wegweisende Beschilderung ist berührungsfrei auszukreuzen.

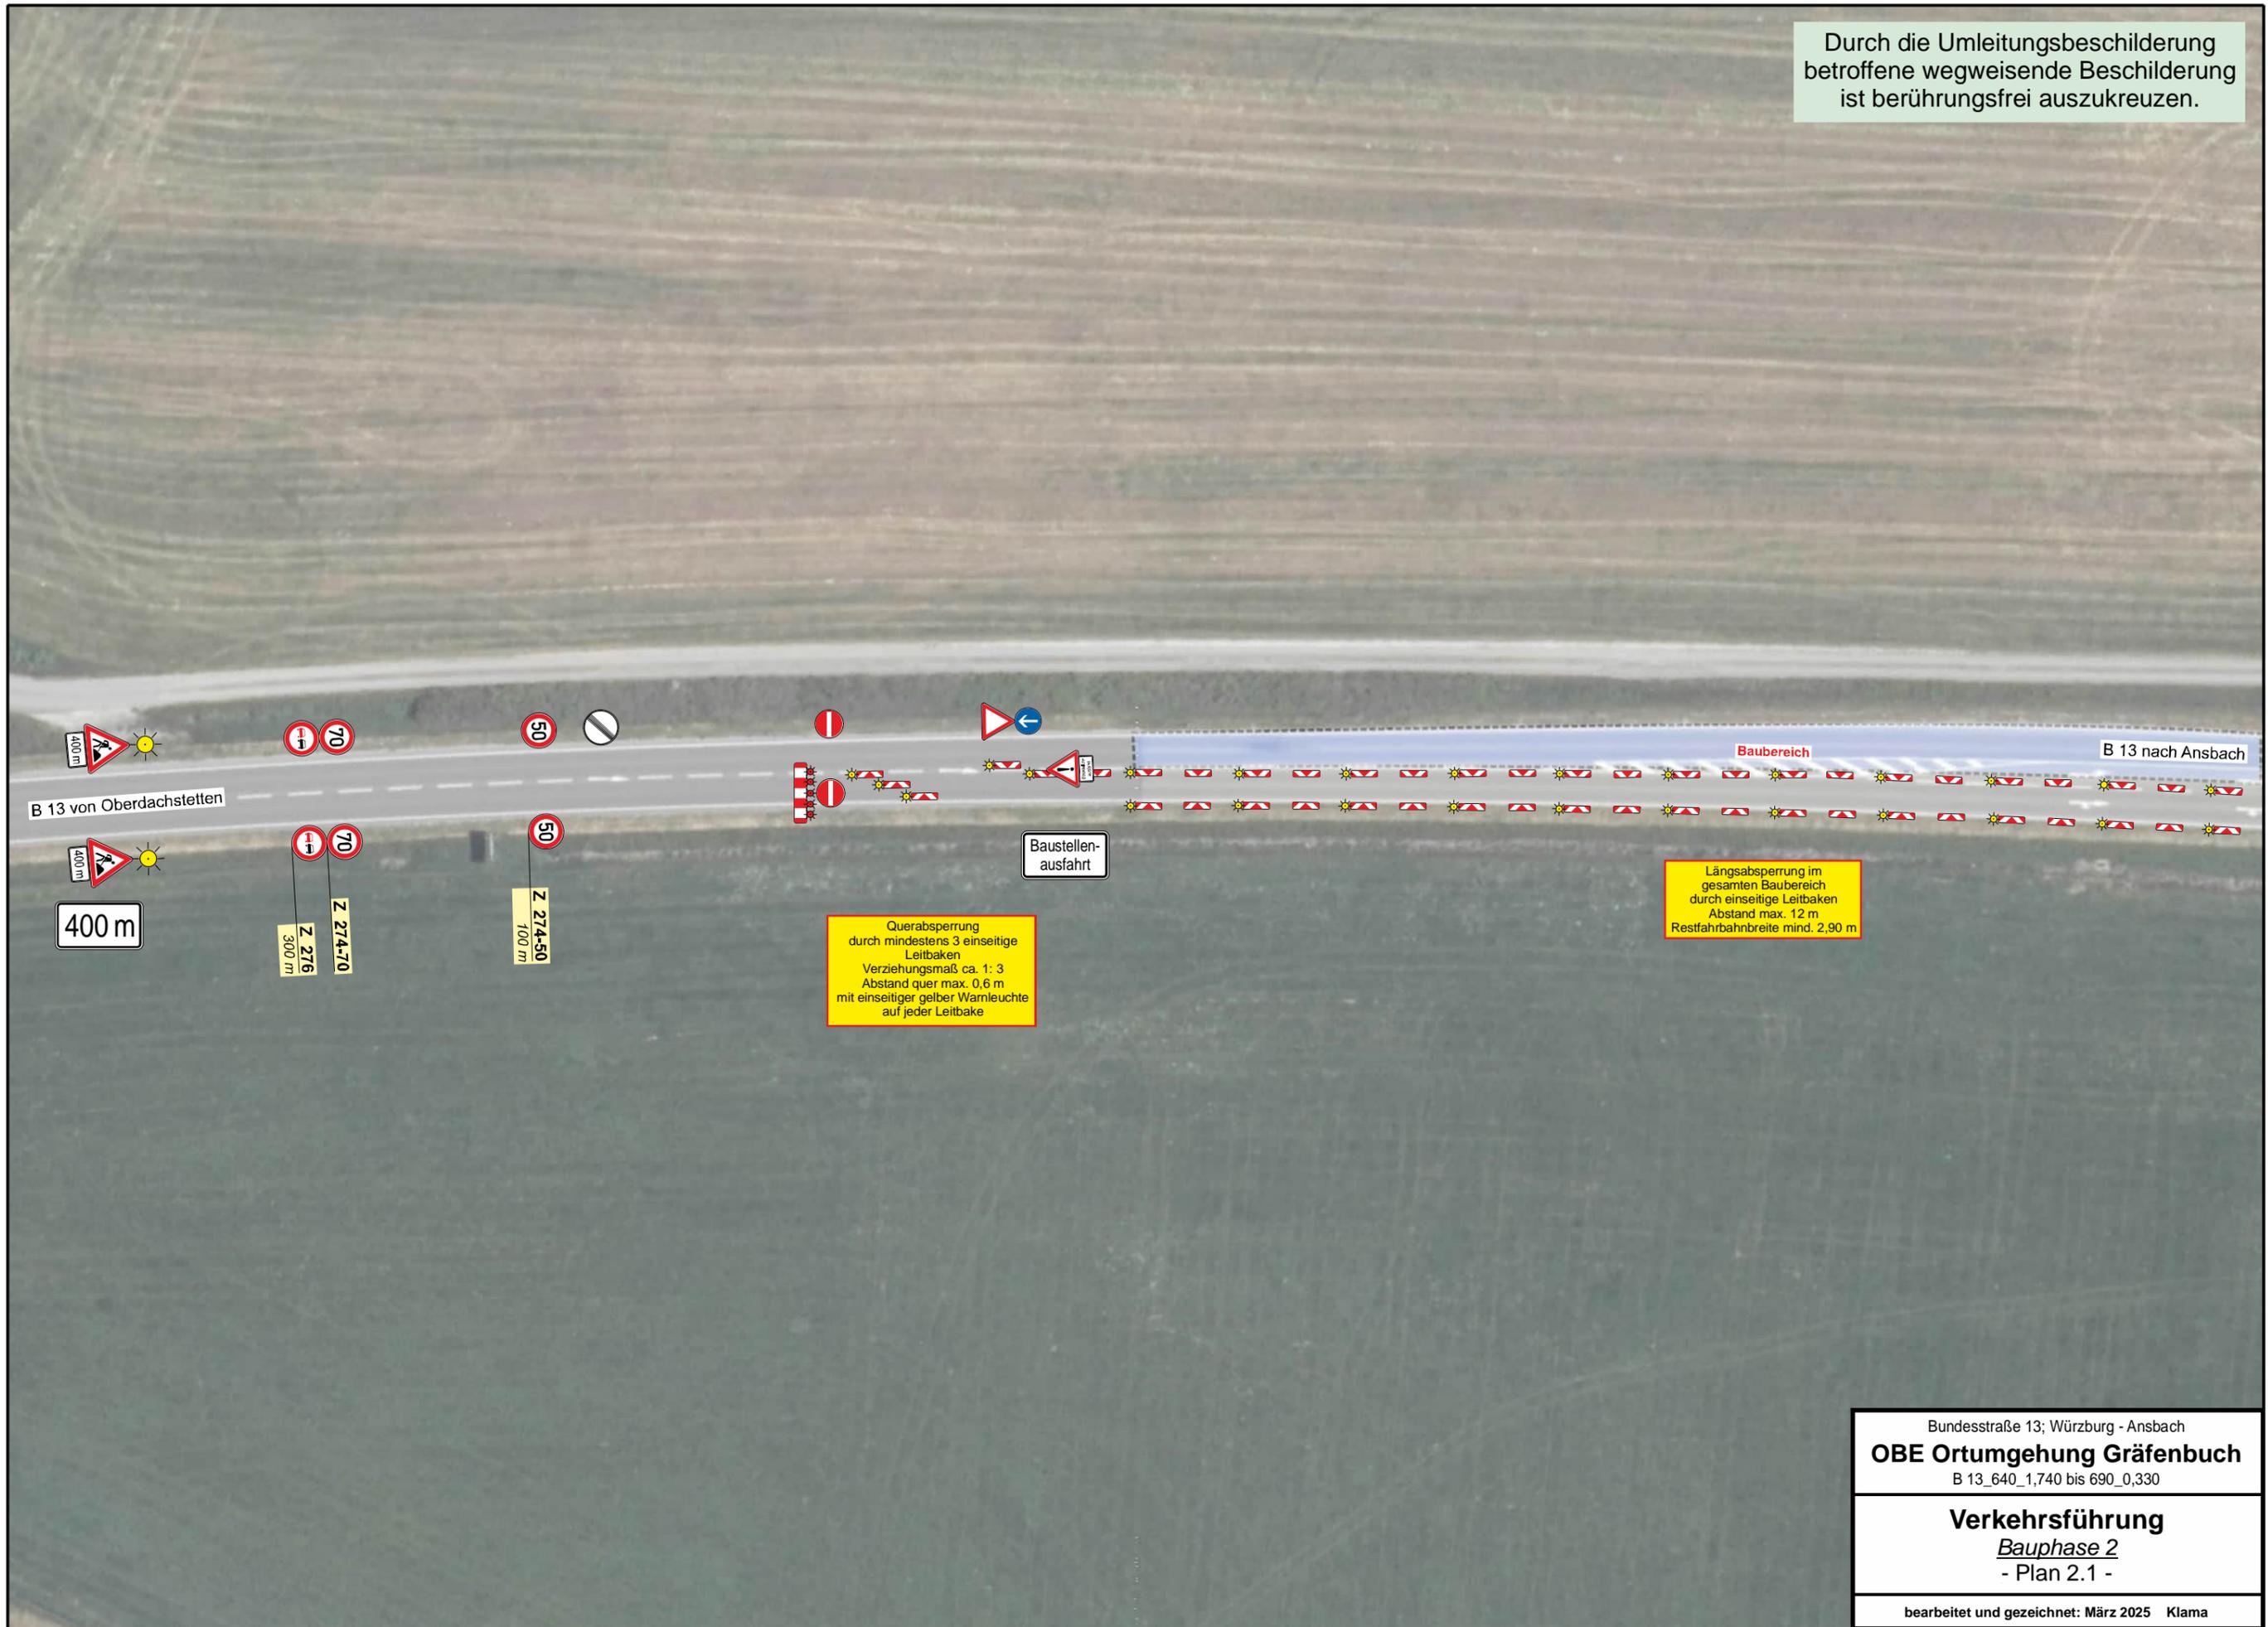


Querabspernung durch mindestens 3 einseitige Leitbaken  
Verziehungsmaß ca. 1: 3  
Abstand quer max. 0,6 m  
mit einseitiger gelber Warnleuchte auf jeder Leitbake

Längsabspernung im gesamten Baubereich durch einseitige Leitbaken  
Abstand max. 12 m  
Restfahrbahnbreite mind. 2,90 m

Bundesstraße 13; Würzburg - Ansbach <b>OBE Ortumgehung Gräfenbuch</b> B 13_640_1,740 bis 690_0,330
<b>Verkehrsführung</b> <i>Bauphase 2</i> - Plan 2.1 -
bearbeitet und gezeichnet: März 2025 Klama

Durch die Umleitungsbeschilderung betroffene wegweisende Beschilderung ist berührungsfrei auszukreuzen.

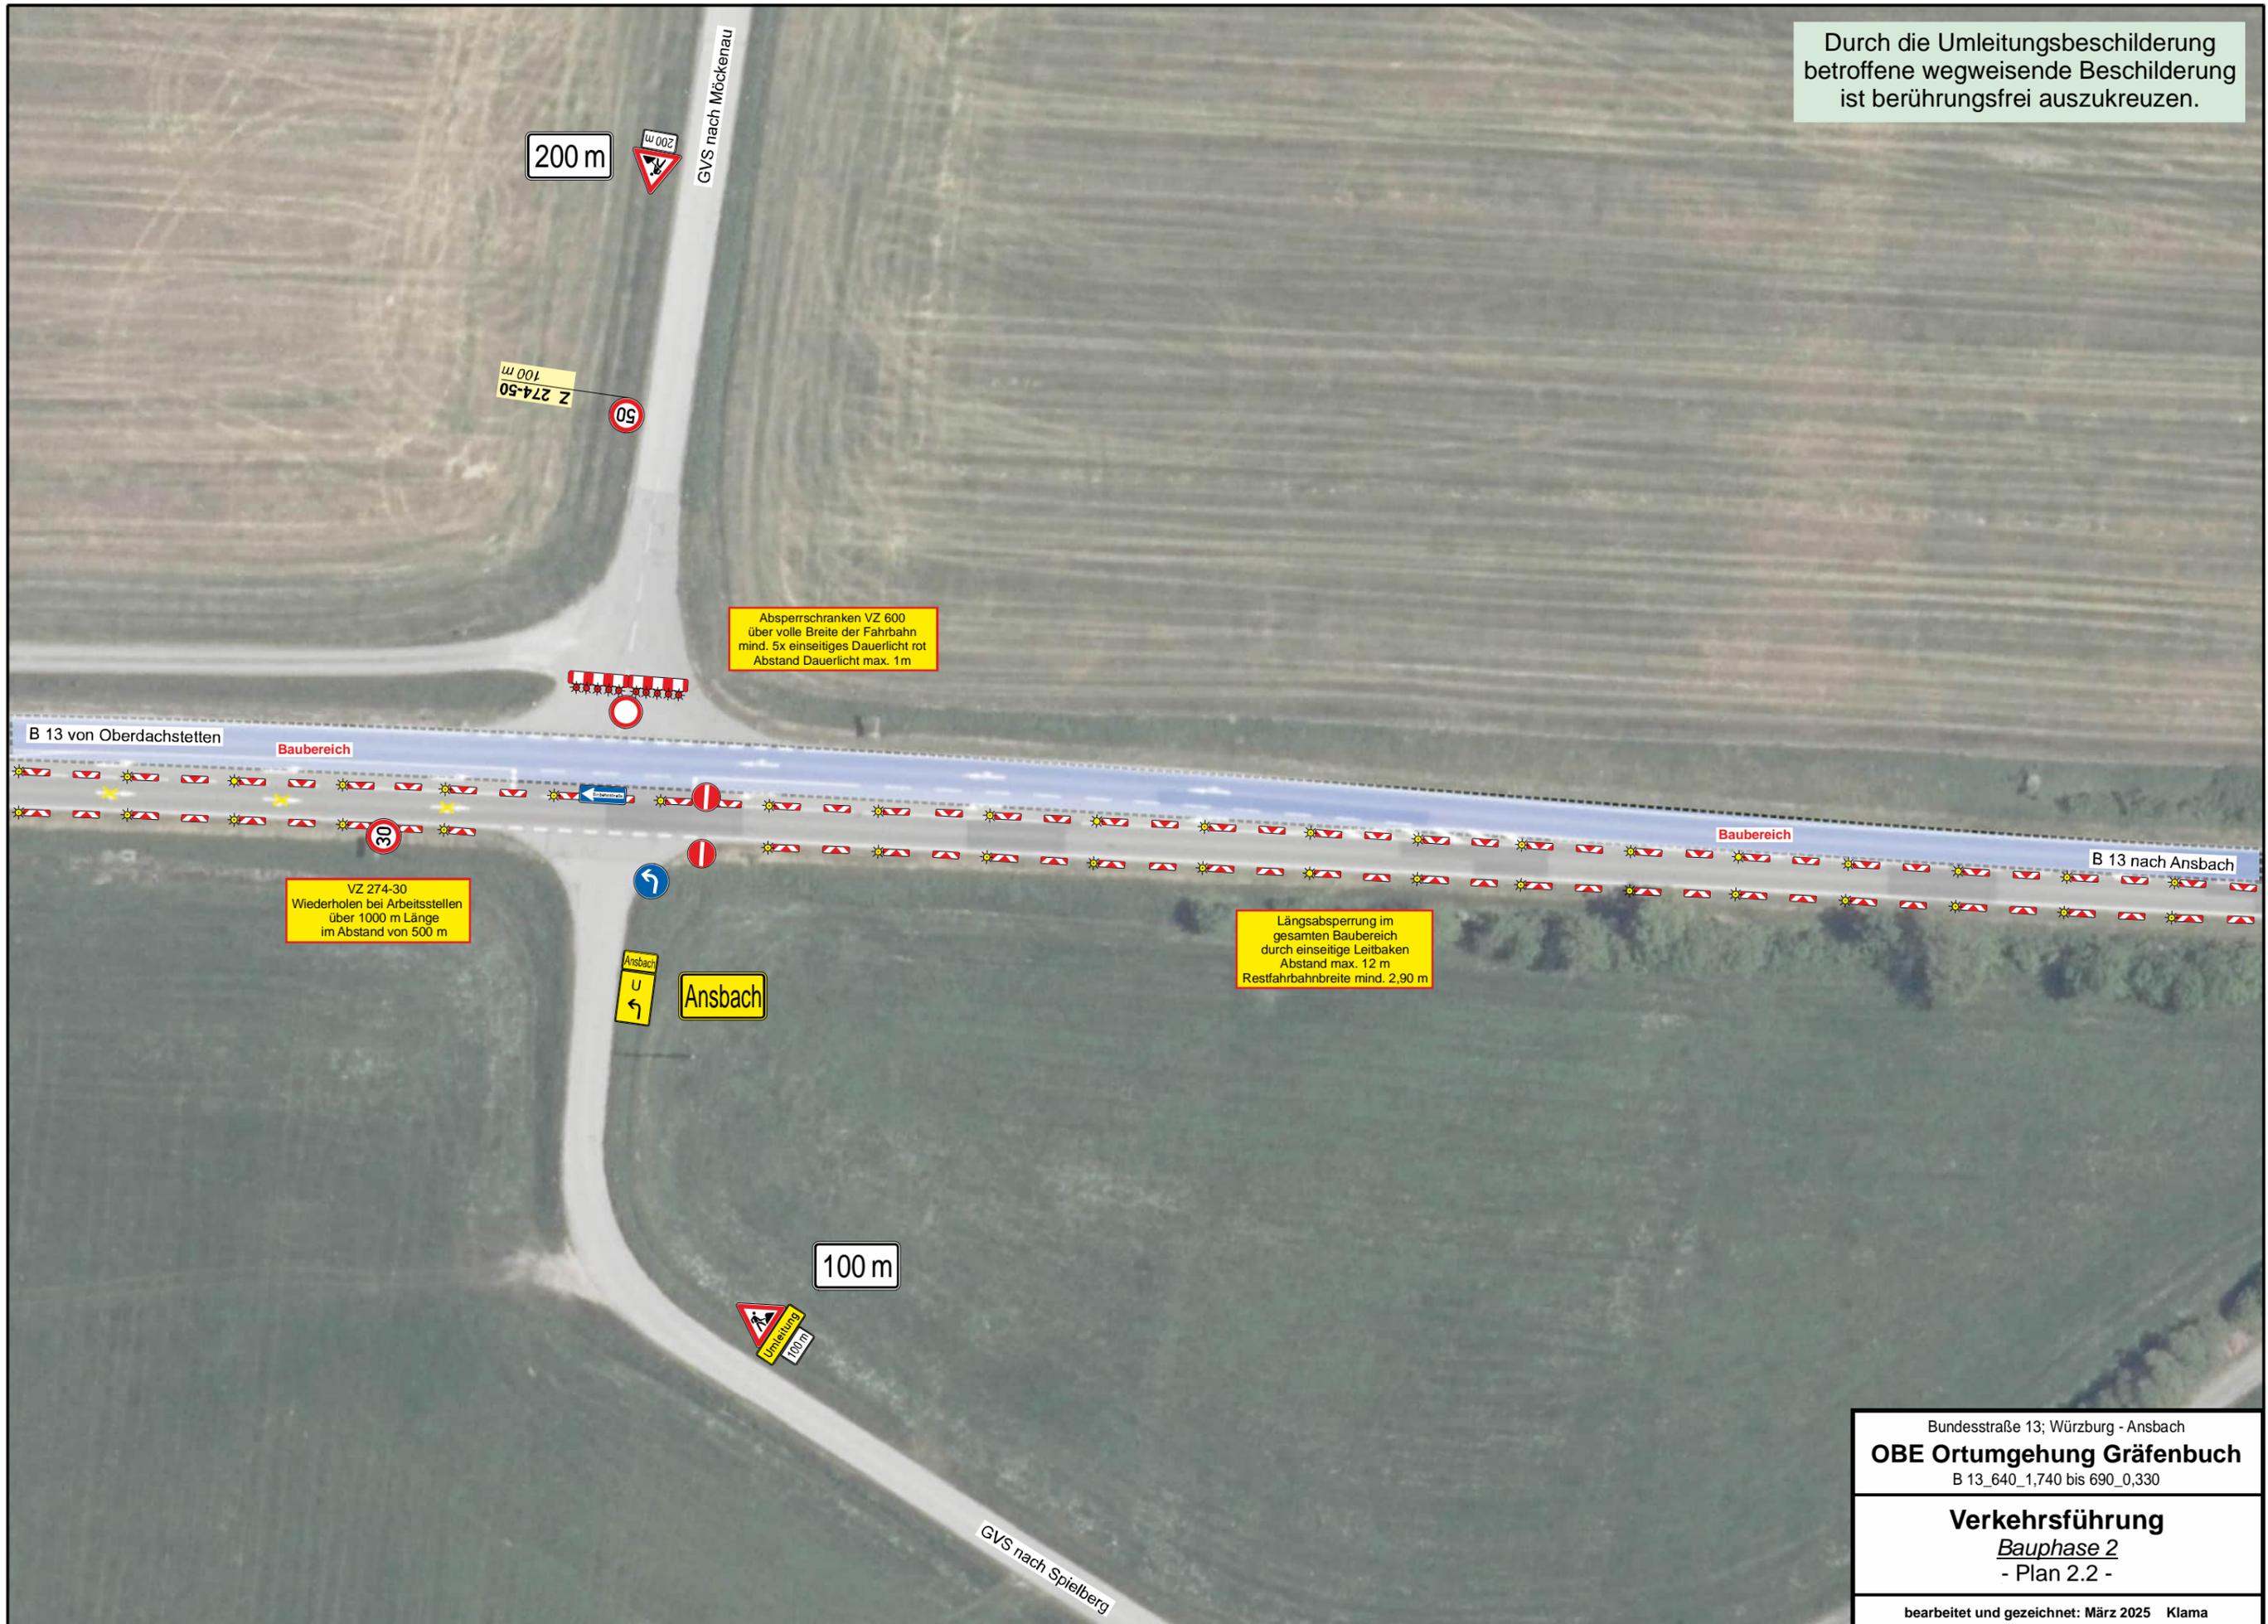

Bundesstraße 13; Würzburg - Ansbach
<b>OBE Ortumgehung Gräfenbuch</b>
B 13_640_1,740 bis 690_0,330
<b>Verkehrsführung</b>
<i>Bauphase 2</i>
- Plan 2.2 -
bearbeitet und gezeichnet: März 2025 Klama

Durch die Umleitungsbeschilderung betroffene wegweisende Beschilderung ist berührungsfrei auszukreuzen.

Längsabsperzung im gesamten Baubereich durch einseitige Leitbaken  
Abstand max. 12 m  
Restfahrbahnbreite mind. 2,90 m

B 13 von Oberdachstetten

Baubereich

Baubereich


B 13 nach Ansbach

Absperrschranken VZ 600 über volle Breite der Fahrbahn  
mind. 5x einseitiges Dauerlicht rot  
Abstand Dauerlicht max. 1 m

Parkplatz

Bundesstraße 13; Würzburg - Ansbach <b>OBE Ortumgehung Gräfenbuch</b> B 13_640_1,740 bis 690_0,330
<b>Verkehrsführung</b> <i>Bauphase 2</i> - Plan 2.3 -
bearbeitet und gezeichnet: März 2025 Klama

Durch die Umleitungsbeschilderung betroffene wegweisende Beschilderung ist berührungsfrei auszukreuzen.

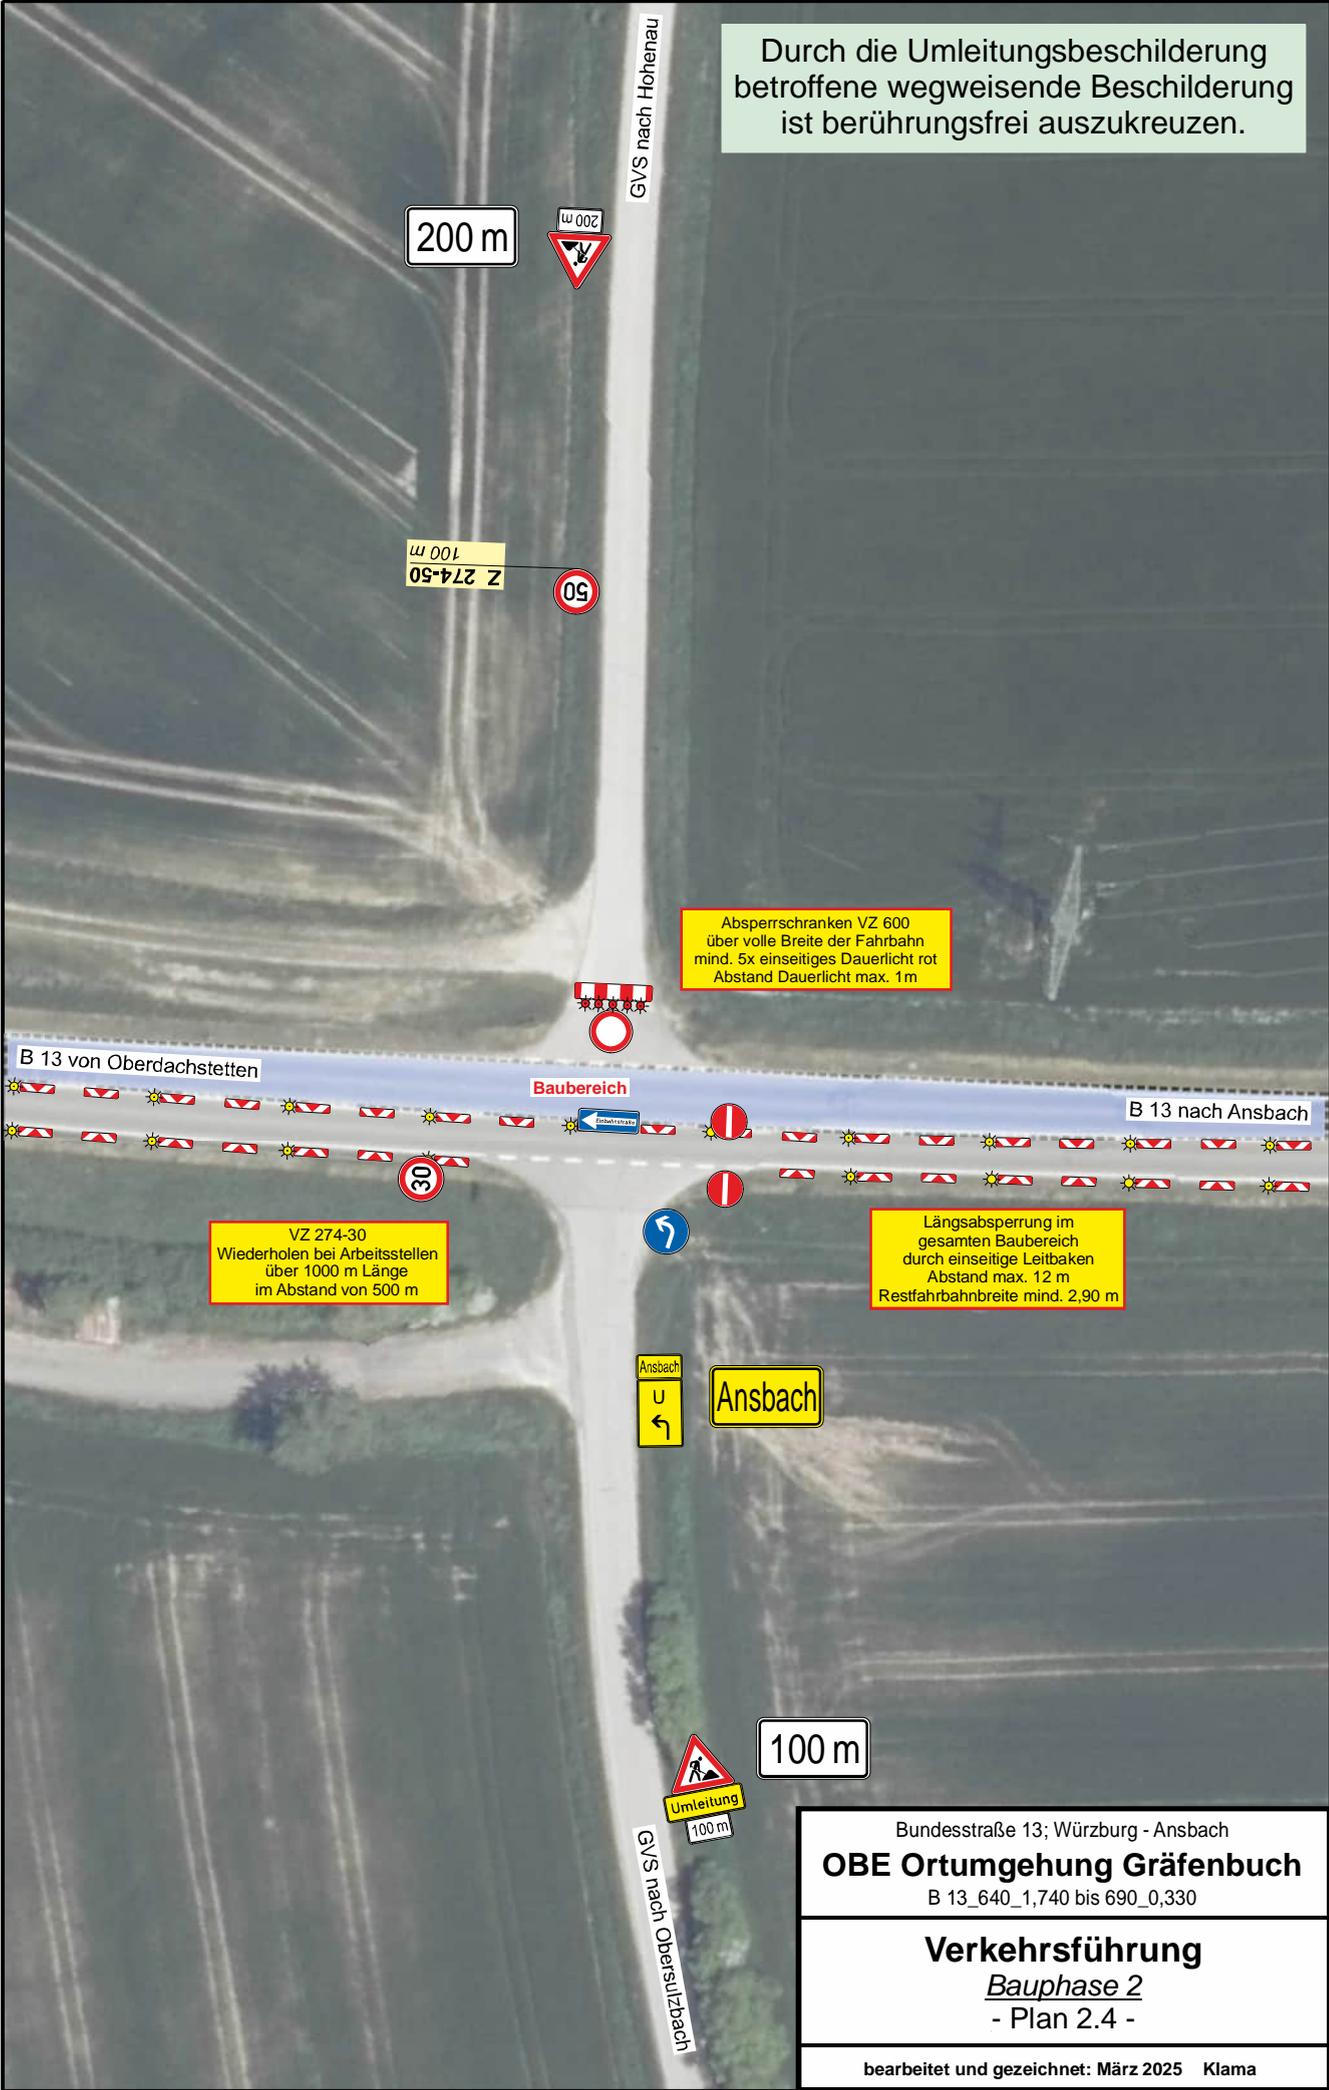


Absperrschranken VZ 600  
über volle Breite der Fahrbahn  
mind. 5x einseitiges Dauerlicht rot  
Abstand Dauerlicht max. 1 m

VZ 274-30  
Wiederholen bei Arbeitsstellen  
über 1000 m Länge  
im Abstand von 500 m

Längsabspernung im  
gesamten Baubereich  
durch einseitige Leitbaken  
Abstand max. 12 m  
Restfahrbahnbreite mind. 2,90 m

Bundesstraße 13; Würzburg - Ansbach <b>OBE Ortumgehung Gräfenbuch</b> B 13_640_1,740 bis 690_0,330
<b>Verkehrsführung</b> <i>Bauphase 2</i> - Plan 2.4 -
bearbeitet und gezeichnet: März 2025 Klama

Durch die Umleitungsbeschilderung betroffene wegweisende Beschilderung ist berührungsfrei auszukreuzen.

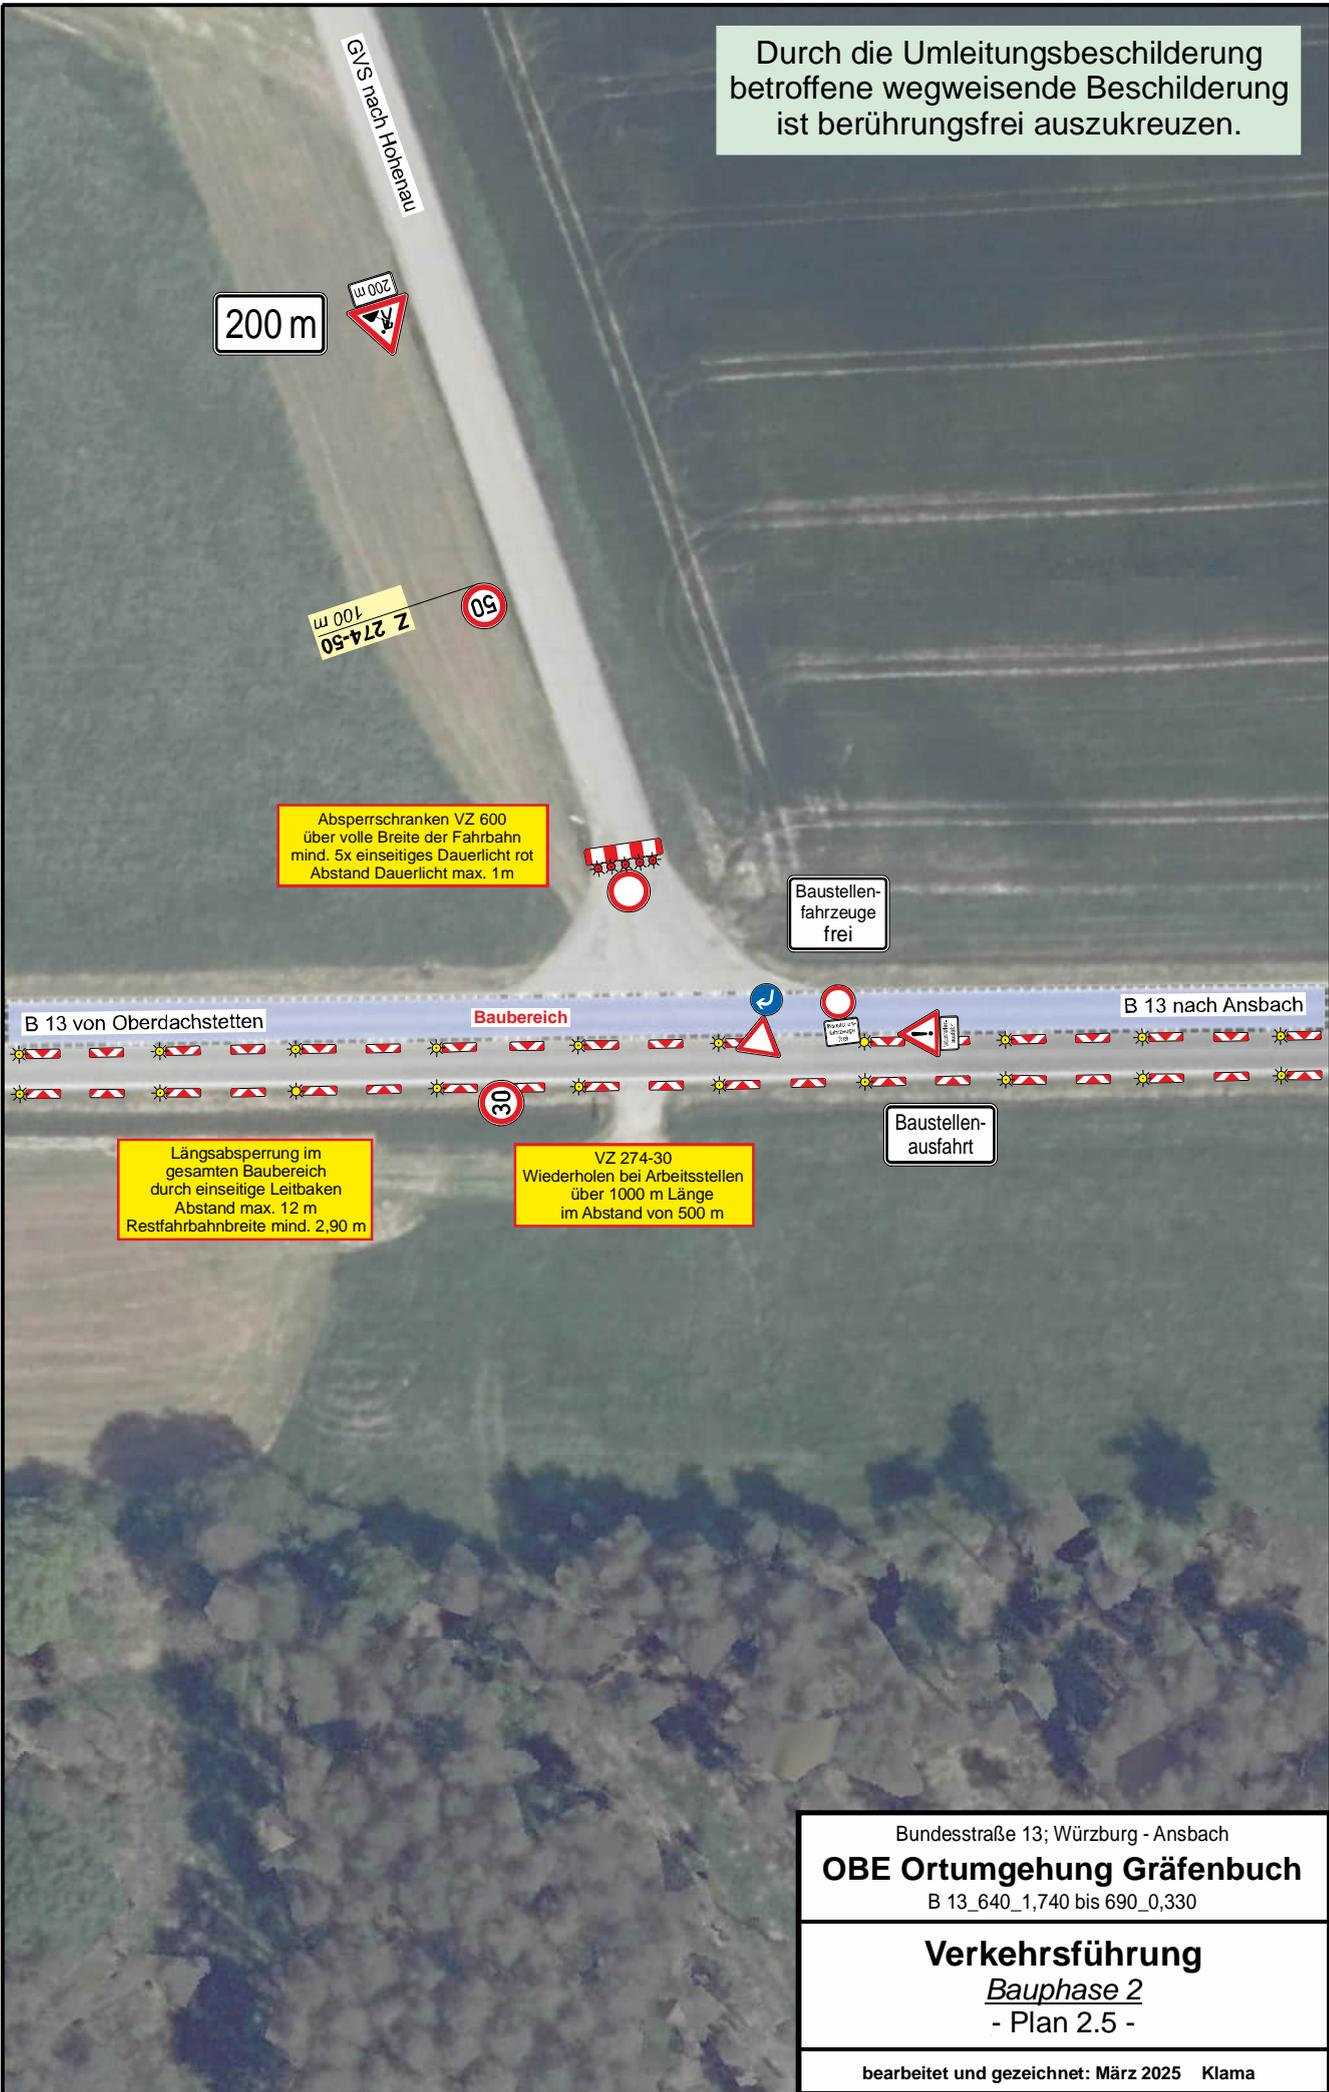

200 m



Z 274-50  
100 m



Absperrschranken VZ 600  
über volle Breite der Fahrbahn  
mind. 5x einseitiges Dauerlicht rot  
Abstand Dauerlicht max. 1m



Baustellenfahrzeuge  
frei

B 13 von Oberdachstetten

Baubereich

B 13 nach Ansbach



Baustellenausfahrt

Längsabsperzung im  
gesamten Baubereich  
durch einseitige Leitbaken  
Abstand max. 12 m  
Restfahrbahnbreite mind. 2,90 m


VZ 274-30  
Wiederholen bei Arbeitsstellen  
über 1000 m Länge  
im Abstand von 500 m

Bundesstraße 13; Würzburg - Ansbach  
**OBE Ortumgehung Gräfenbuch**  
B 13\_640\_1,740 bis 690\_0,330

**Verkehrsführung**  
*Bauphase 2*  
- Plan 2.5 -

bearbeitet und gezeichnet: März 2025 Klama

Durch die Umleitungsbeschilderung betroffene wegweisende Beschilderung ist berührungsfrei auszukreuzen.

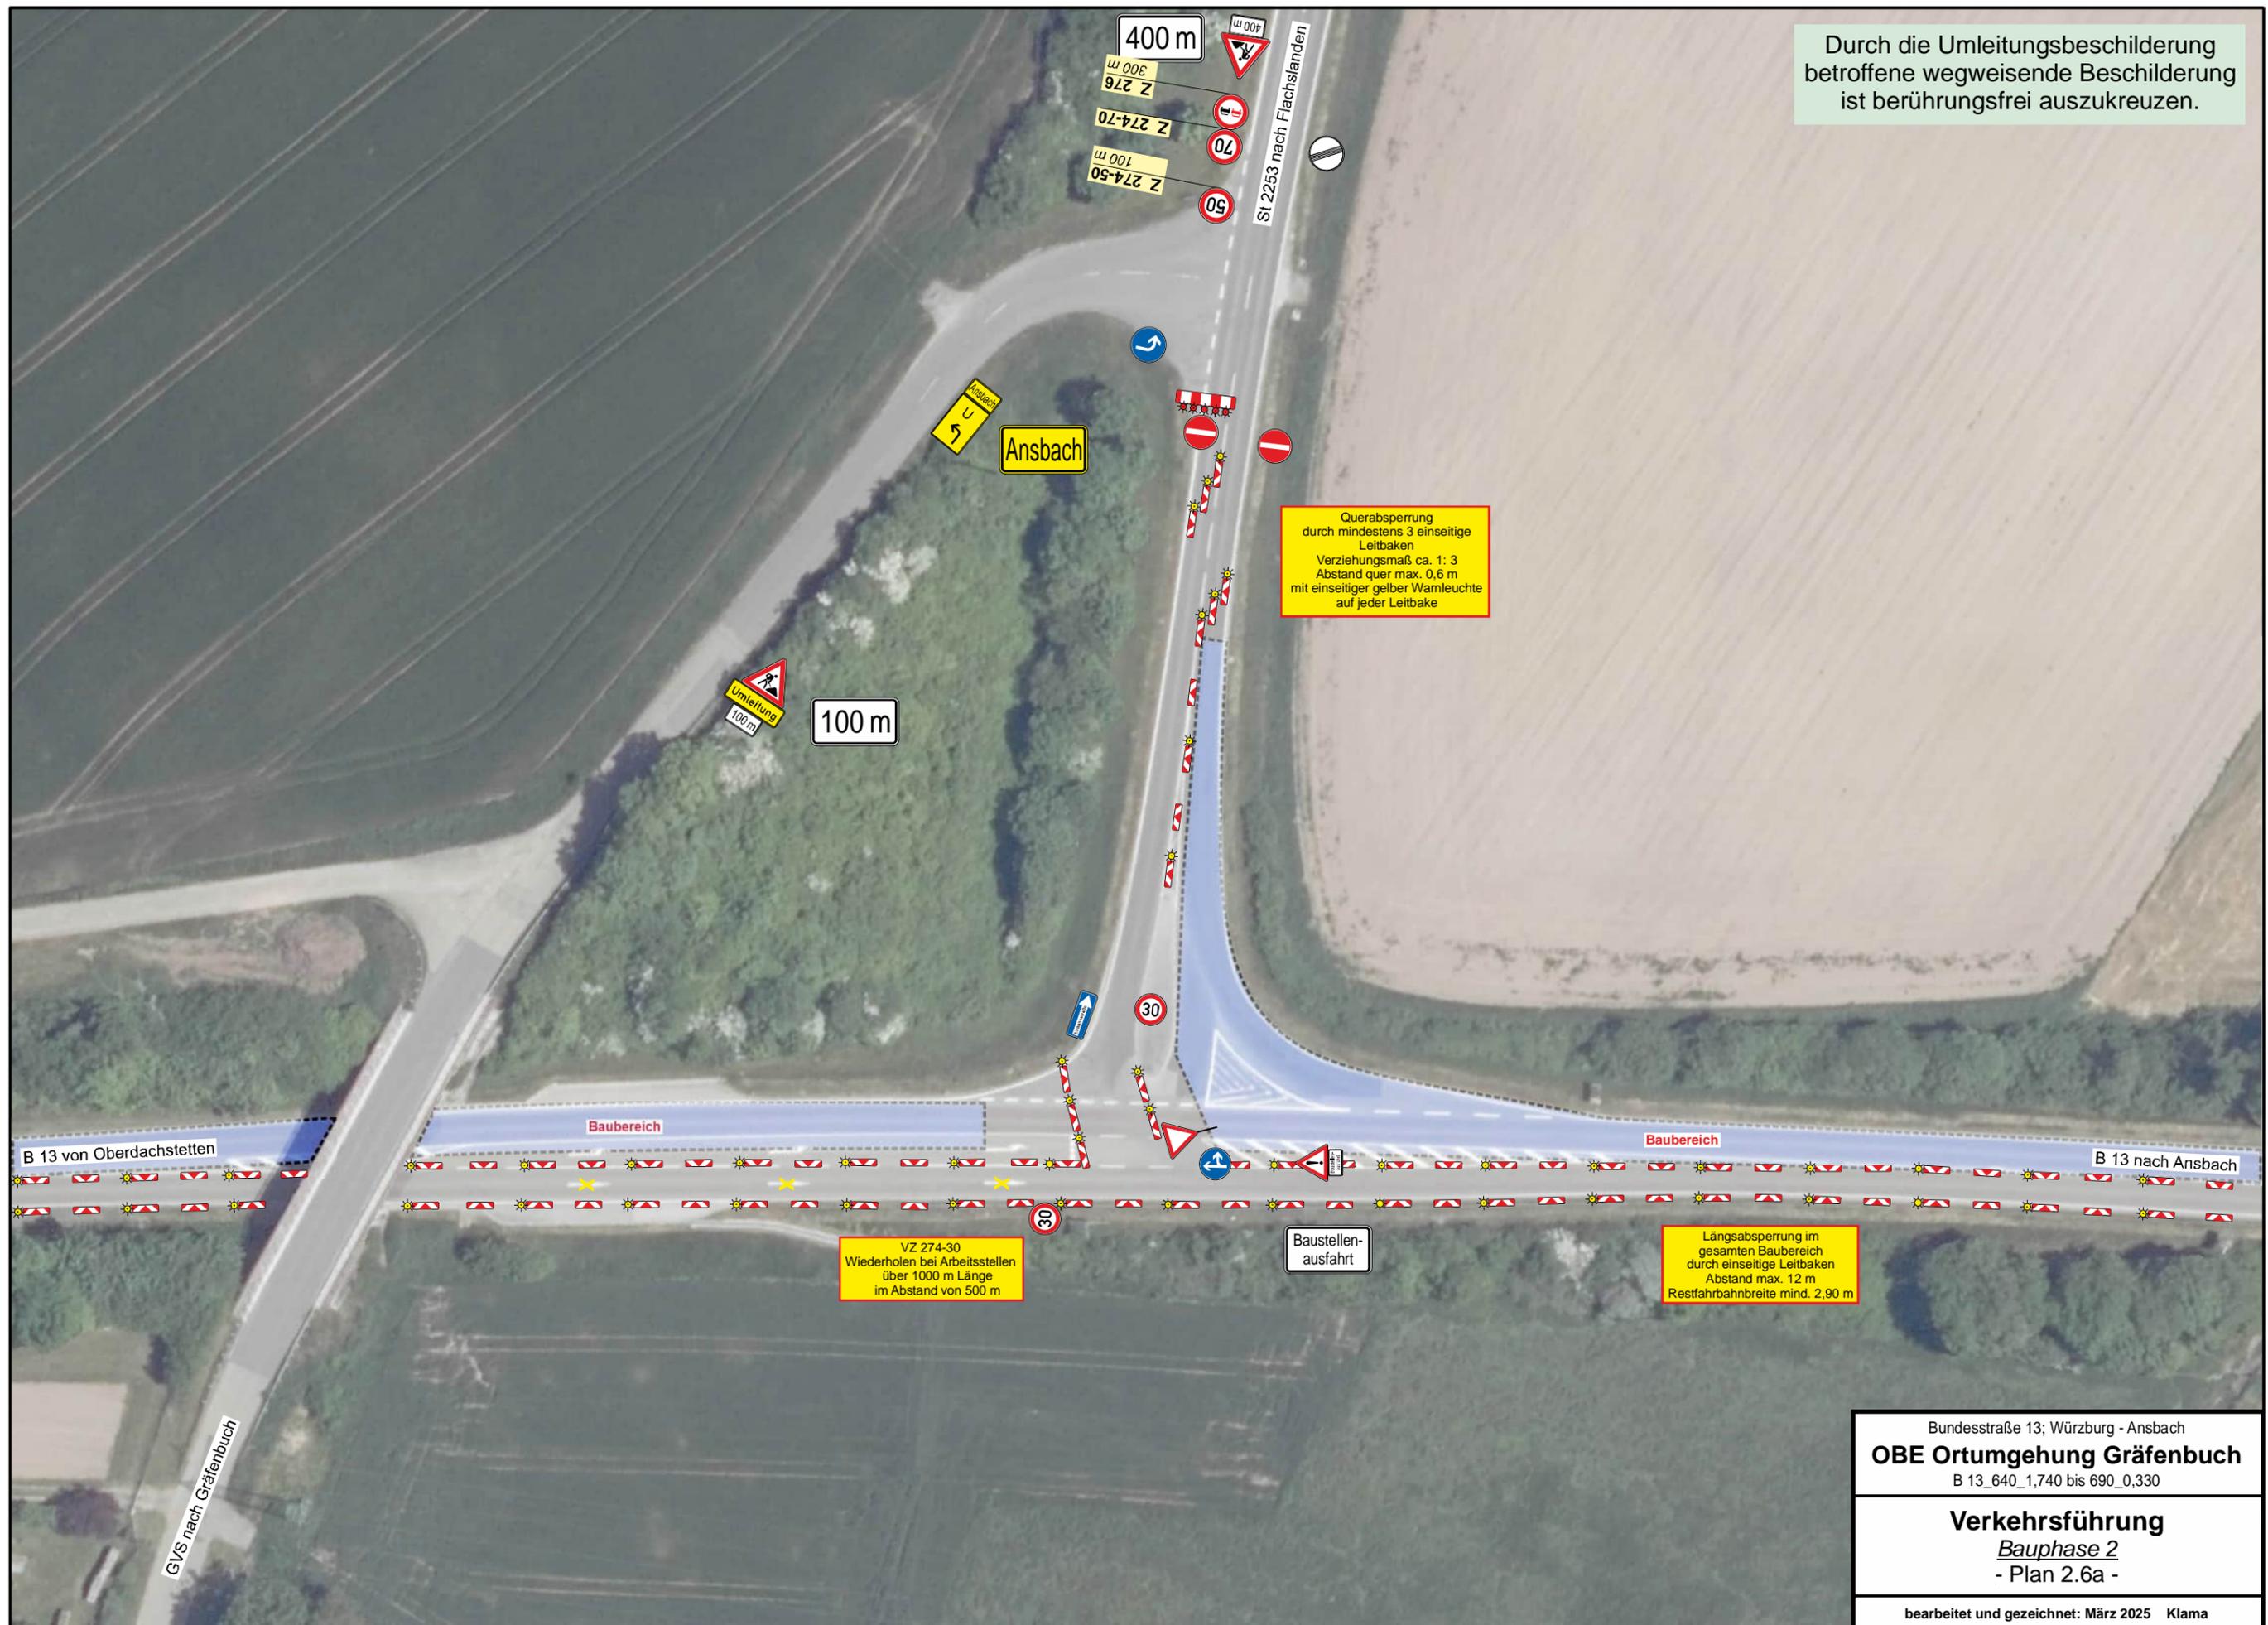

Querabsperung durch mindestens 3 einseitige Leitbaken  
Verziehungsmaß ca. 1:3  
Abstand quer max. 0,6 m  
mit einseitiger gelber Wamleuchte auf jeder Leitbake

VZ 274-30  
Wiederholen bei Arbeitsstellen über 1000 m Länge  
im Abstand von 500 m

Längsabsperung im gesamten Baubereich durch einseitige Leitbaken  
Abstand max. 12 m  
Restfahrbahnbreite mind. 2,90 m


Bundesstraße 13; Würzburg - Ansbach <b>OBE Ortumgehung Gräfenbuch</b> B 13_640_1,740 bis 690_0,330
<b>Verkehrsführung</b> <i>Bauphase 2</i> - Plan 2.6a -
bearbeitet und gezeichnet: März 2025 Klama

Durch die Umleitungsbeschilderung betroffene wegweisende Beschilderung ist berührungsfrei auszukreuzen.



Bundesstraße 13; Würzburg - Ansbach <b>OBE Ortumgebung Gräfenbuch</b> B 13_640_1,740 bis 690_0,330
<b>Verkehrsführung</b> <i>Bauphase 2</i> - Plan 2.6b -
bearbeitet und gezeichnet: März 2025 Klama

Durch die Umleitungsbeschilderung betroffene wegweisende Beschilderung ist berührungsfrei auszukreuzen.

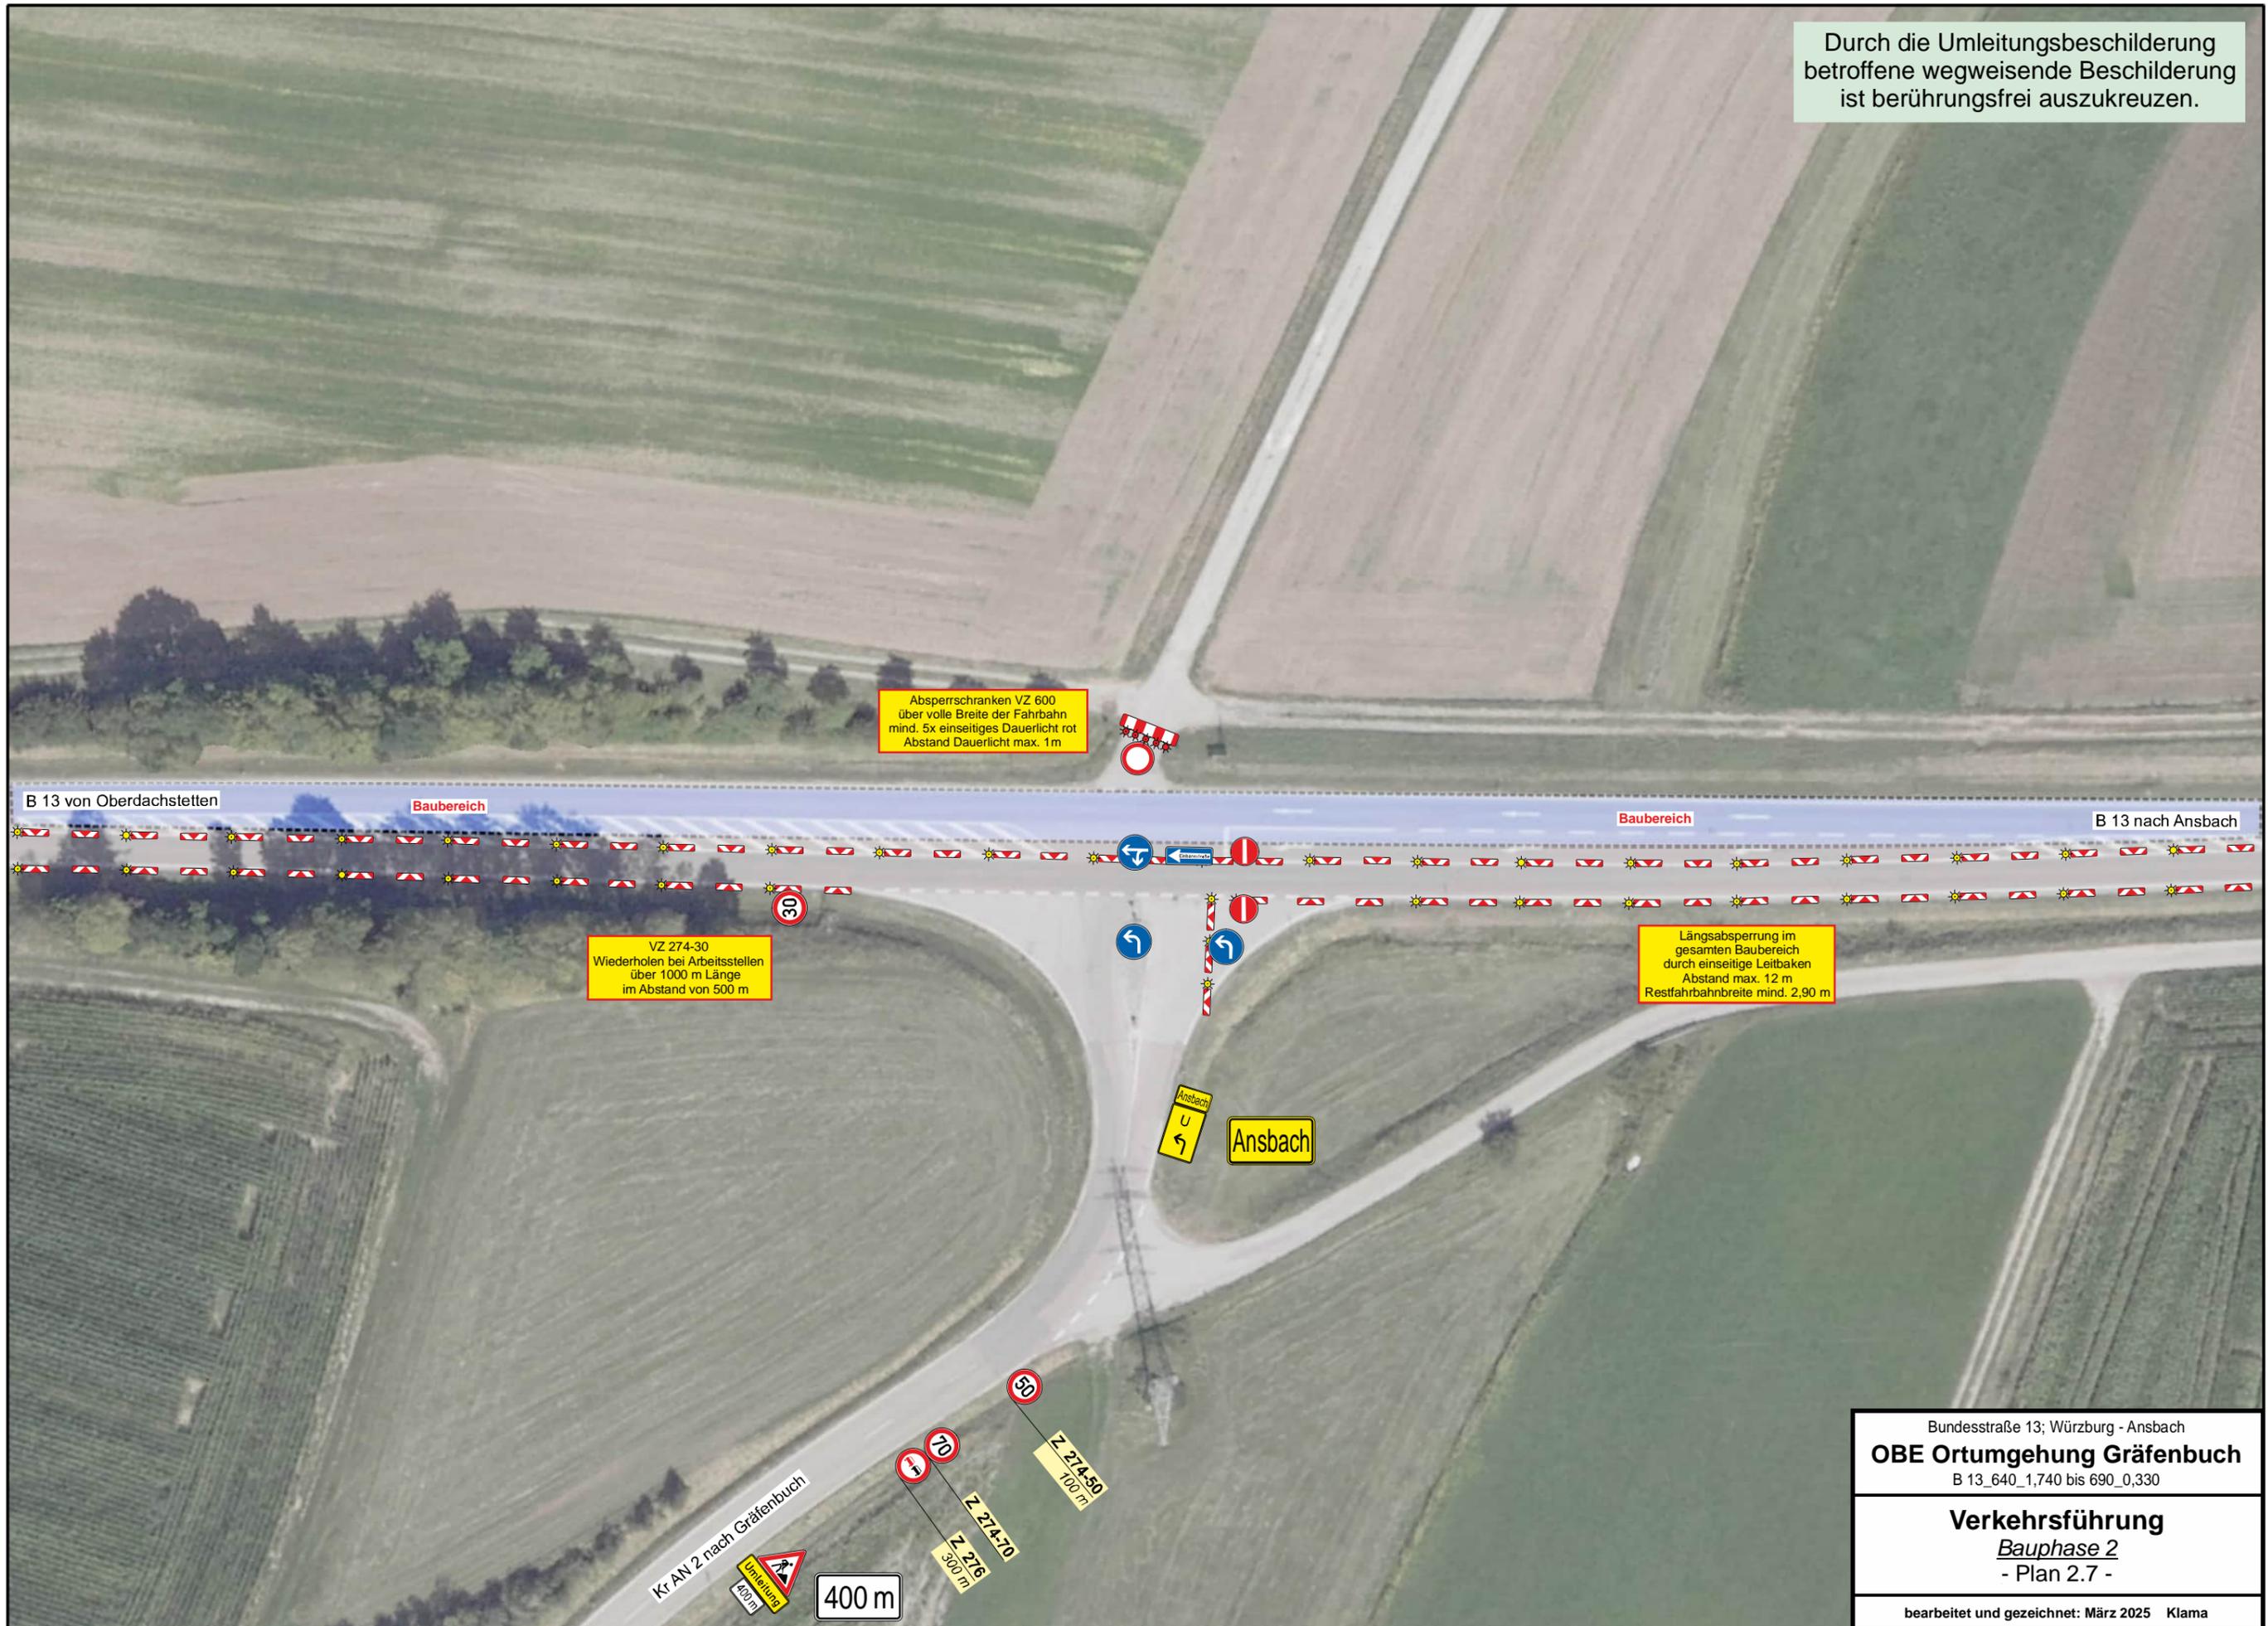


Absperrschranken VZ 600 über volle Breite der Fahrbahn mind. 5x einseitiges Dauerlicht rot Abstand Dauerlicht max. 1 m

VZ 274-30 Wiederholen bei Arbeitsstellen über 1000 m Länge im Abstand von 500 m

Längsabspernung im gesamten Baubereich durch einseitige Leitbaken Abstand max. 12 m Restfahrbahnbreite mind. 2,90 m

Bundesstraße 13; Würzburg - Ansbach
<b>OBE Ortumgehung Gräfenbuch</b>
B 13_640_1,740 bis 690_0,330
<b>Verkehrsführung</b>
<i>Bauphase 2</i>
- Plan 2.7 -
bearbeitet und gezeichnet: März 2025 Klama

Durch die Umleitungsbeschilderung betroffene wegweisende Beschilderung ist berührungsfrei auszukreuzen.

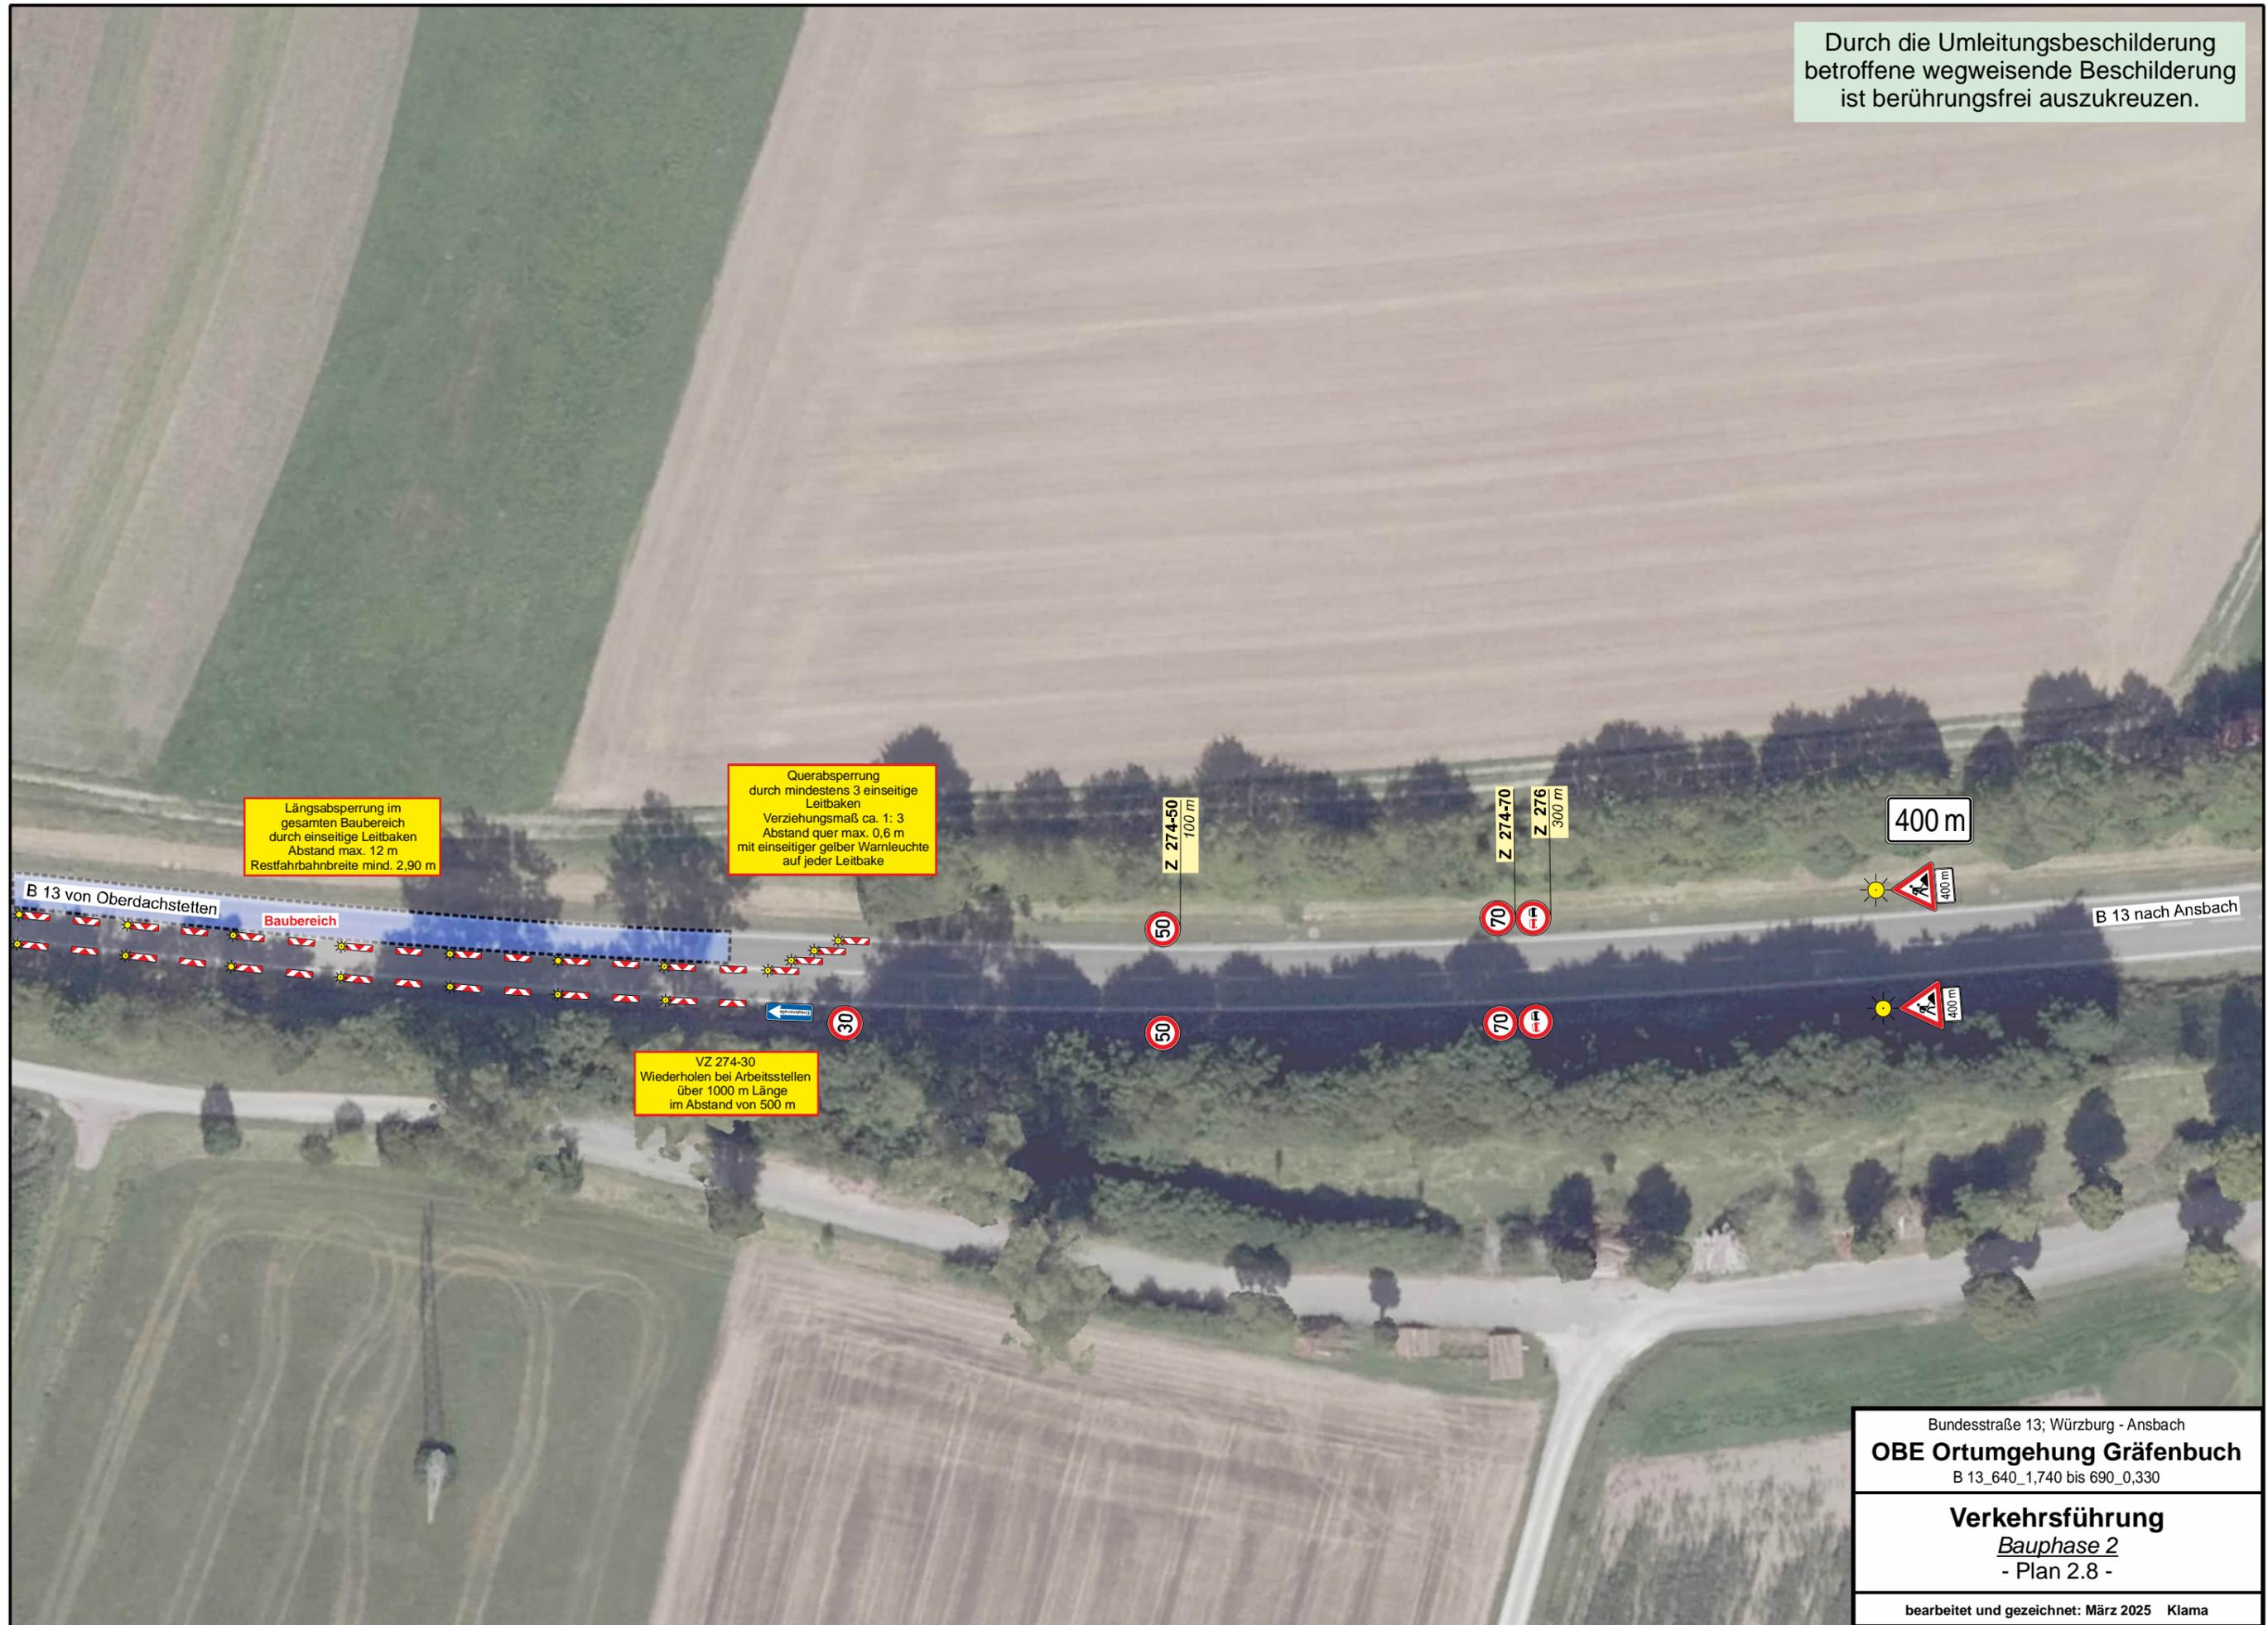

Längsabsperzung im gesamten Baubereich durch einseitige Leitbaken  
Abstand max. 12 m  
Restfahrbahnbreite mind. 2,90 m

Querabsperzung durch mindestens 3 einseitige Leitbaken  
Verziehungsmaß ca. 1:3  
Abstand quer max. 0,6 m  
mit einseitiger gelber Warnleuchte auf jeder Leitbake

VZ 274-30  
Wiederholen bei Arbeitsstellen über 1000 m Länge im Abstand von 500 m

400 m



Bundesstraße 13; Würzburg - Ansbach  
**OBE Ortumgehung Gräfenbuch**  
B 13\_640\_1,740 bis 690\_0,330

**Verkehrsführung**  
*Bauphase 2*  
- Plan 2.8 -

bearbeitet und gezeichnet: März 2025 Klama

Durch die Umleitungsbeschilderung betroffene wegweisende Beschilderung ist berührungsfrei auszukreuzen.

# Oberhegenau



St 2245 nach Oberdachstetten

Ansbach



Ansbach




Kr AN 2 nach Gräfenbuch

St 2245 von St 2250 Unterfelden

Bundesstraße 13; Würzburg - Ansbach <b>OBE Ortumgebung Gräfenbuch</b> B 13_640_1,740 bis 690_0,330
<b>Verkehrsführung</b> <i>Bauphase 2</i> - Plan 2.9 -
bearbeitet und gezeichnet: Februar 2025 Klama


Durch die Umleitungsbeschilderung betroffene wegweisende Beschilderung ist berührungsfrei auszukreuzen.

# Oberdachstetten

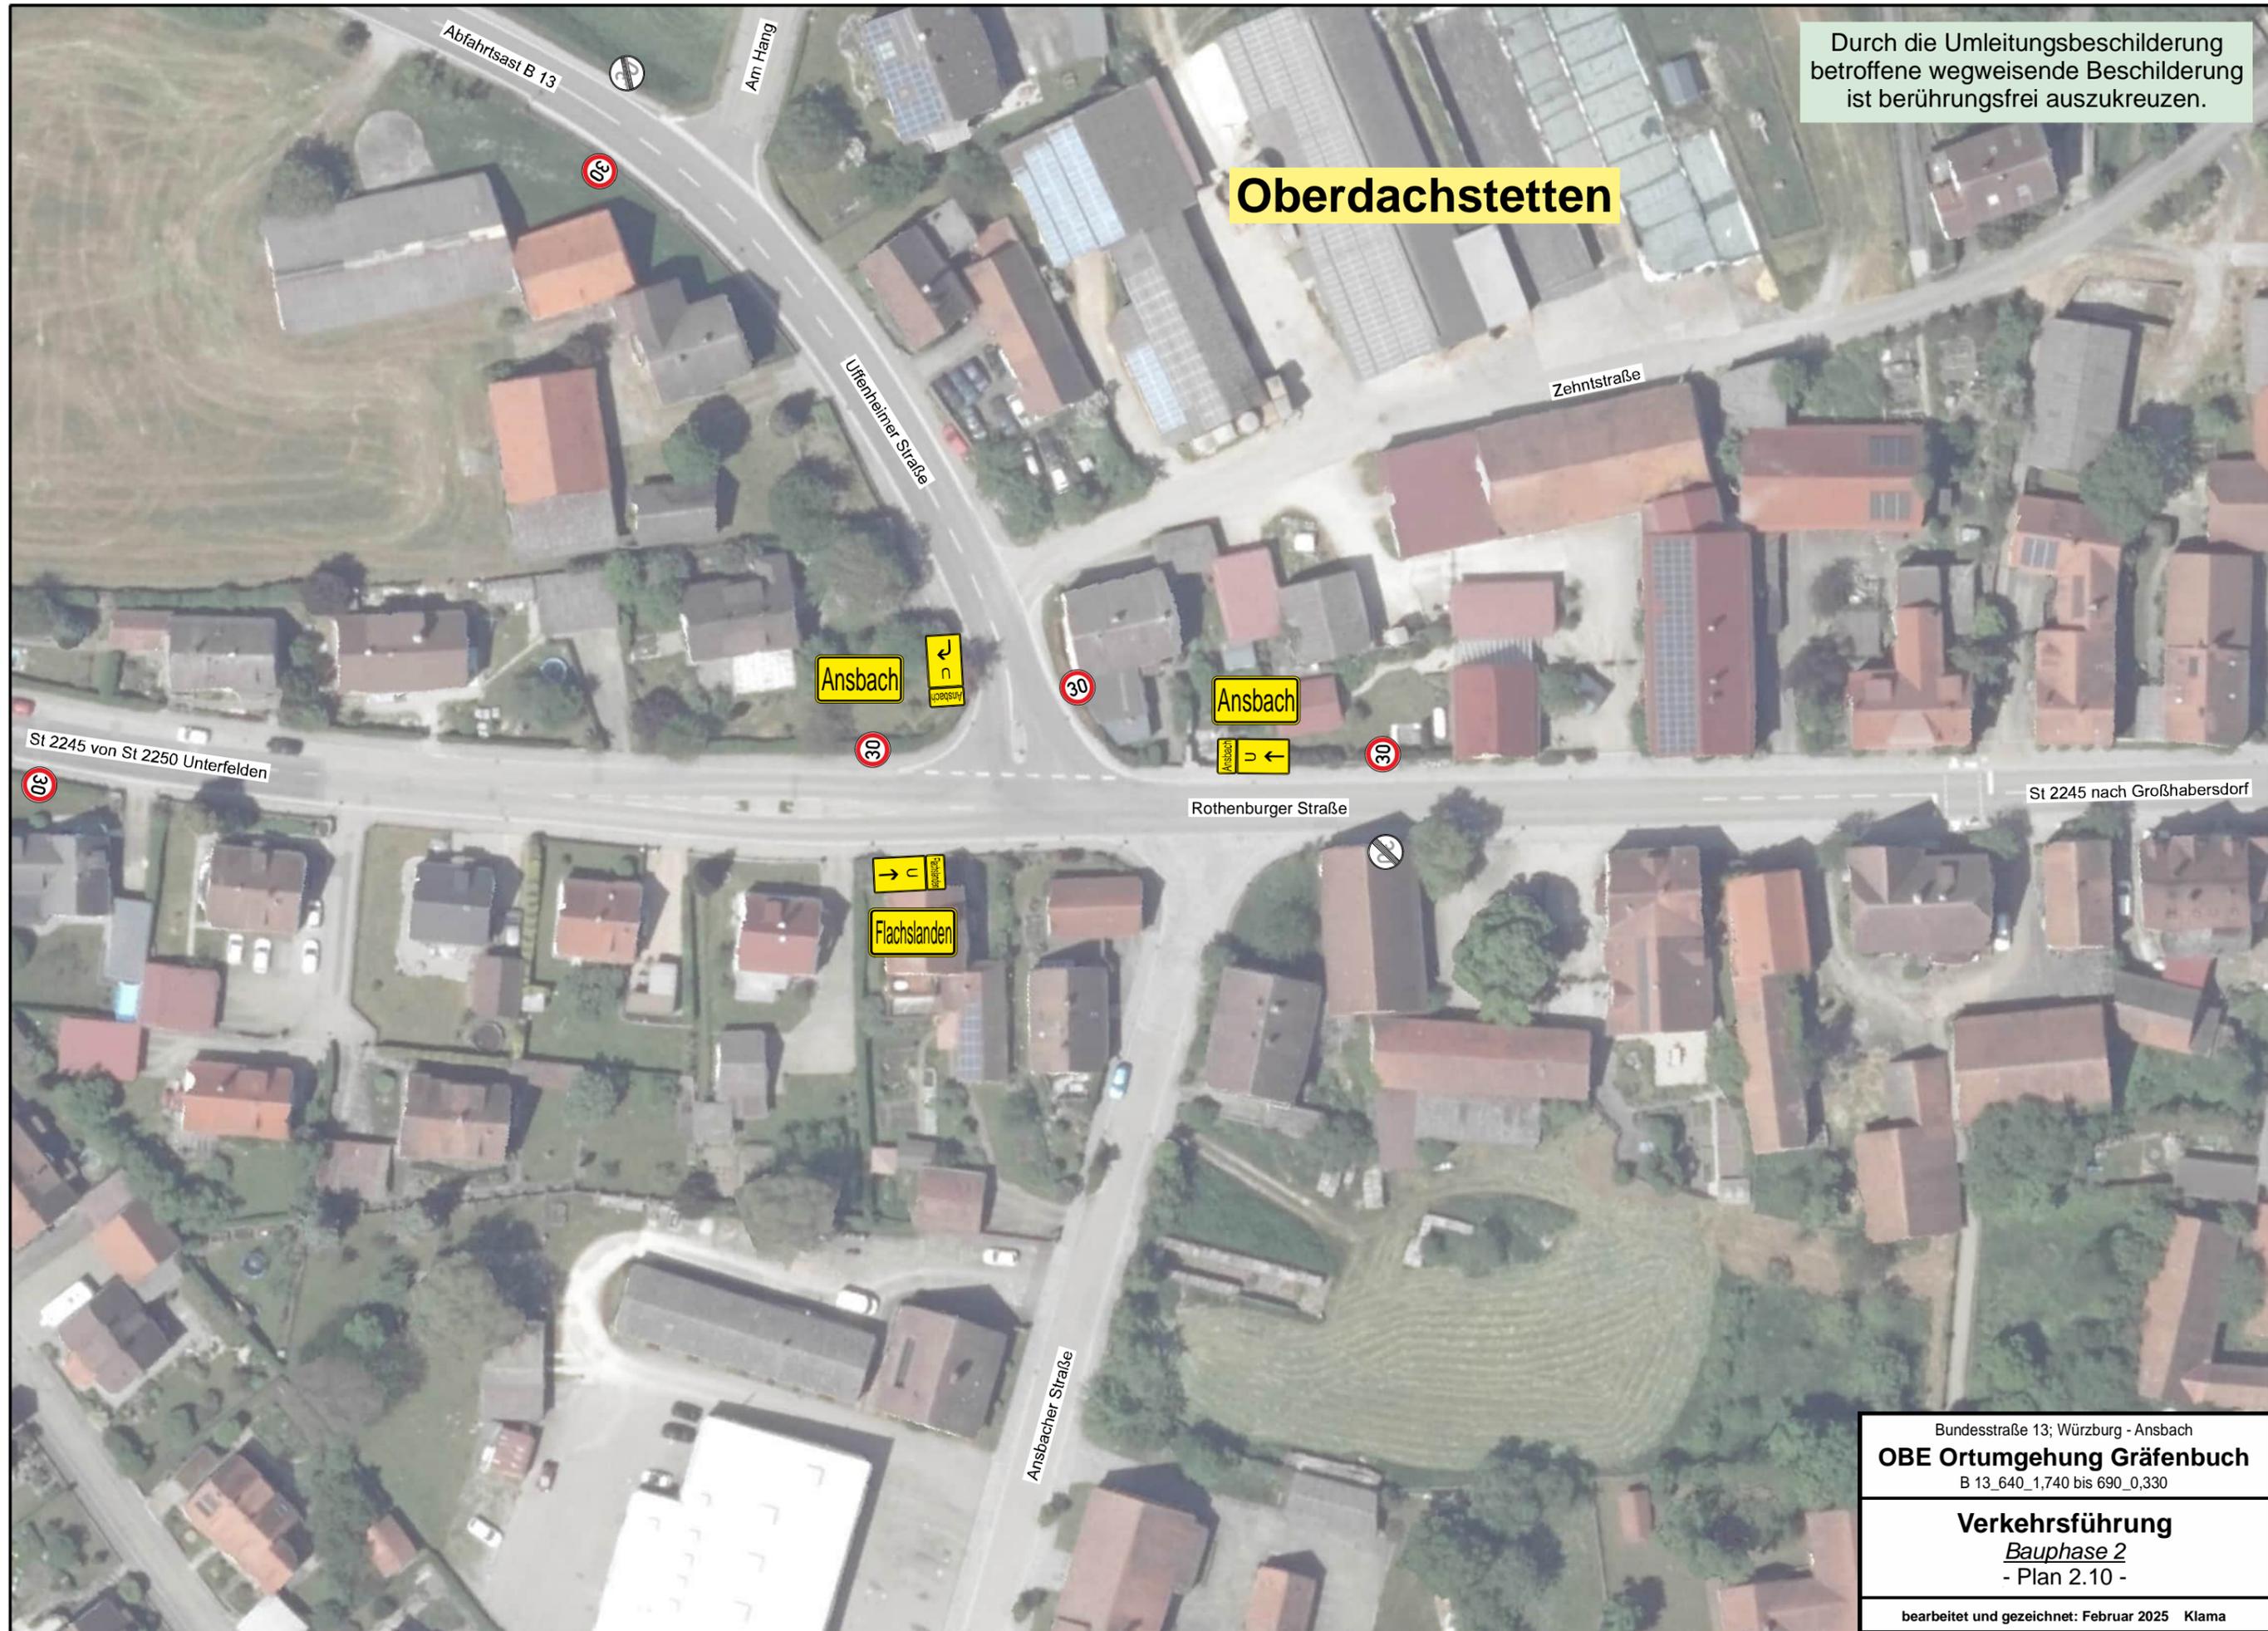

Bundesstraße 13; Würzburg - Ansbach
<b>OBE Ortumgebung Gräfenbuch</b>
B 13_640_1,740 bis 690_0,330
<b>Verkehrsführung</b>
<i>Bauphase 2</i>
- Plan 2.10 -
bearbeitet und gezeichnet: Februar 2025 Klama

Durch die Umleitungsbeschilderung betroffene wegweisende Beschilderung ist berührungsfrei auszukreuzen.

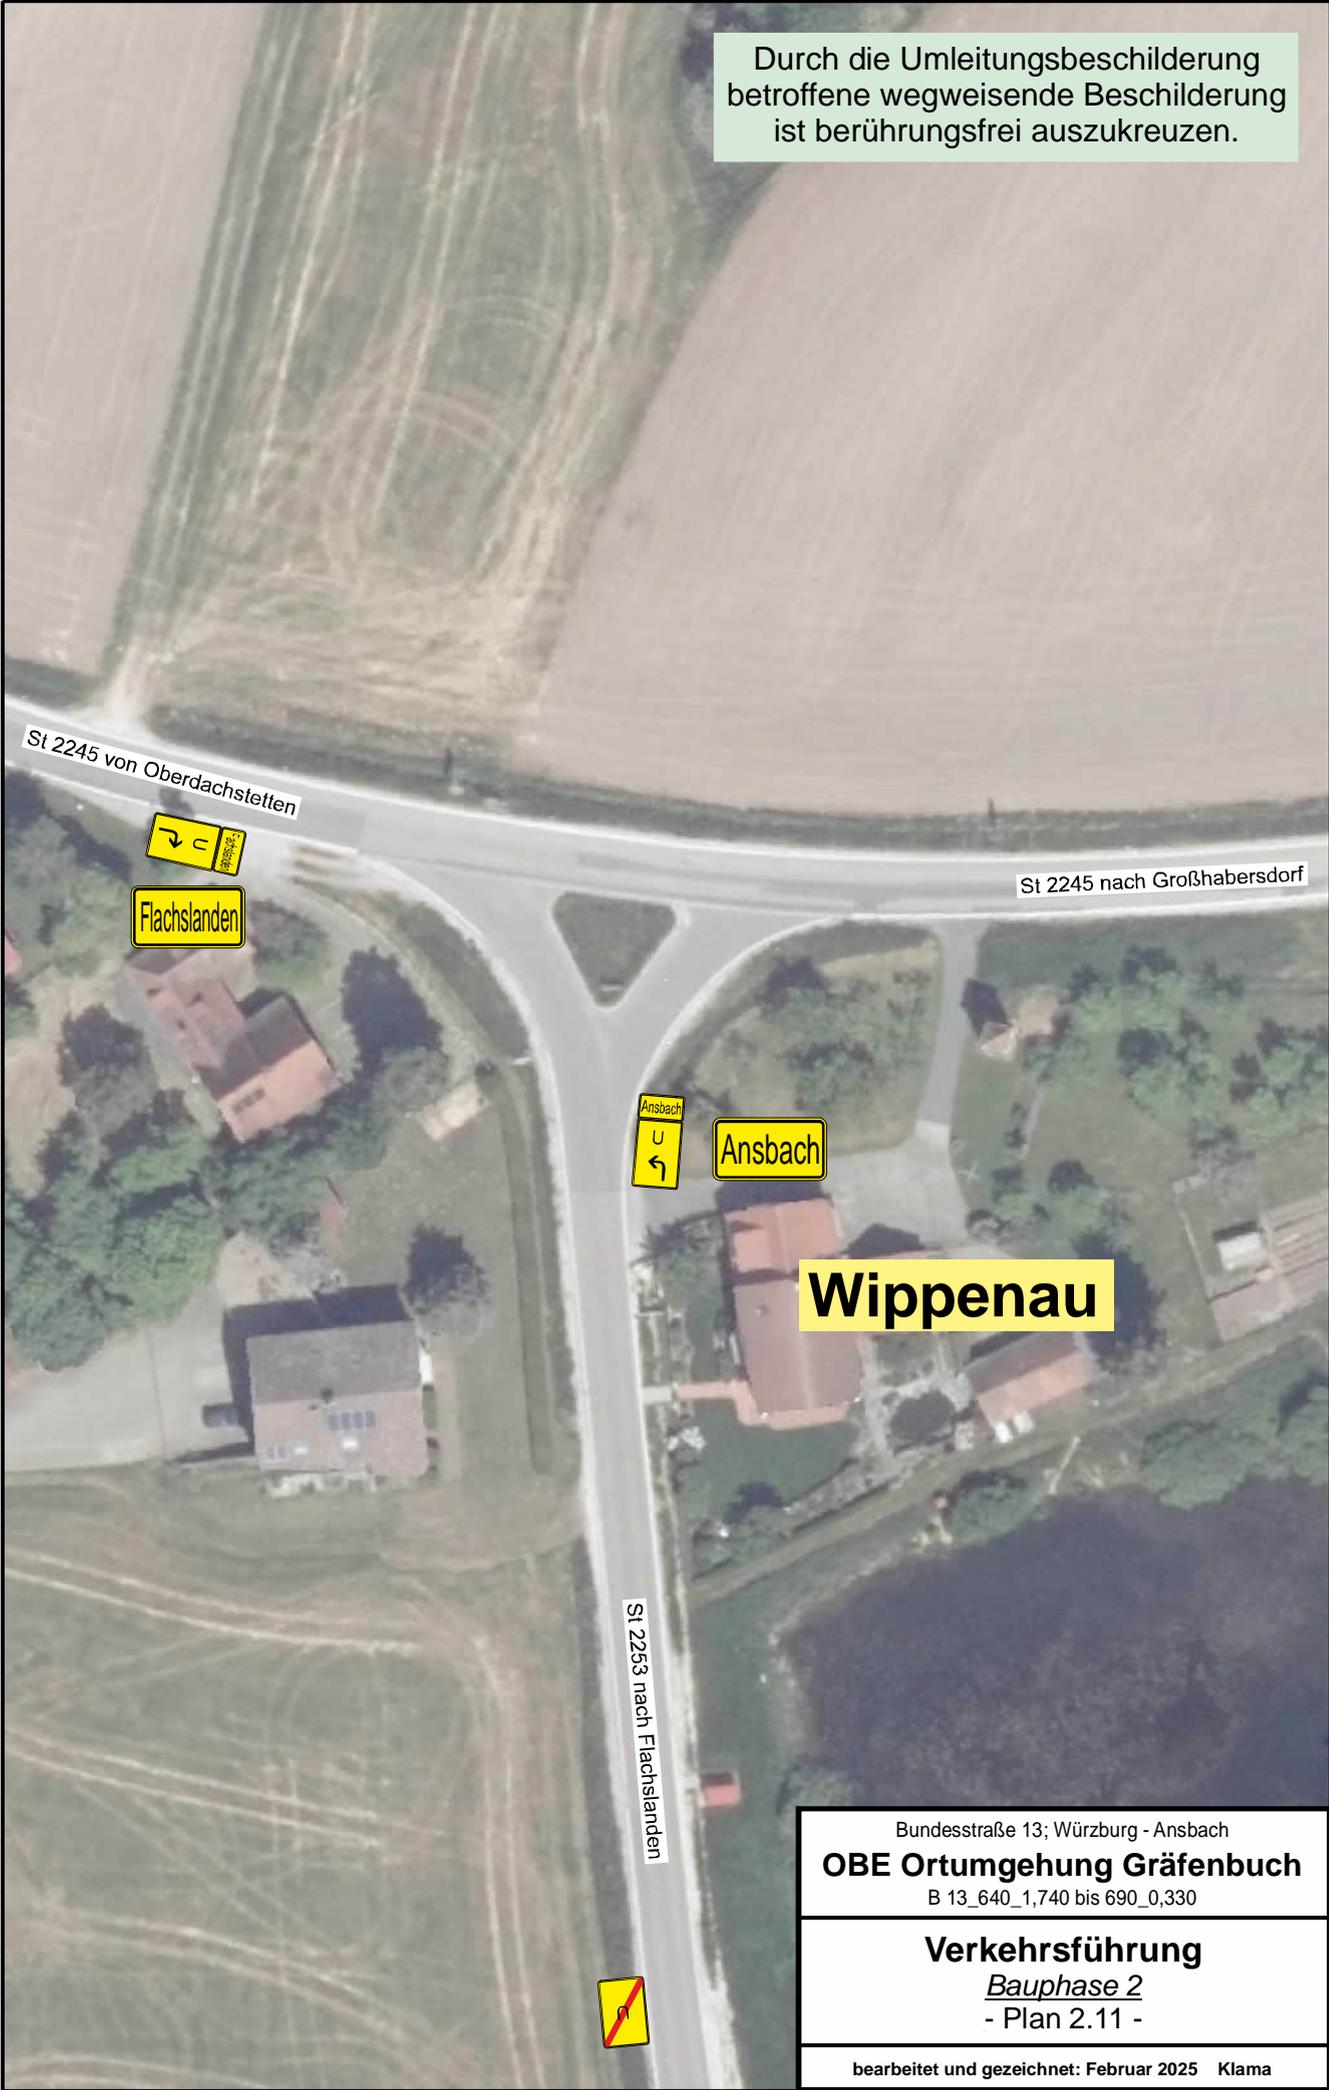

Durch die Umleitungsbeschilderung betroffene wegweisende Beschilderung ist berührungsfrei auszukreuzen.



# Flachslanden

St 2253 von Wippenau

Kr AN 21 nach Virnsberg

Brunnenstraße

Pfirsichstraße

Ansbacher Straße

Kr AN 17 nach Rügland

Bundesstraße 13; Würzburg - Ansbach
<b>OBE Ortumgebung Gräfenbuch</b>
B 13_640_1,740 bis 690_0,330
<b>Verkehrsführung</b>
<i>Bauphase 2</i>
- Plan 2.12 -
bearbeitet und gezeichnet: Februar 2025 Klama



Durch die Umleitungsbeschilderung betroffene wegweisende Beschilderung ist berührungsfrei auszukreuzen.

GVS nach Rosenbach

100 m  
Ansbach  
Umleitung

Ansbach  
100 m

Ansbach

Ansbach

Zufahrt  
B 13  
gesperrt

St 2253 zur B 13


**Kellern**

Bundesstraße 13; Würzburg - Ansbach  
**OBE Ortumgehung Gräfenbuch**  
B 13\_640\_1,740 bis 690\_0,330

**Verkehrsführung**  
*Bauphase 2*  
- Plan 2.14 -

bearbeitet und gezeichnet: Februar 2025 Klama

Durch die Umleitungsbeschilderung  
betroffene wegweisende Beschilderung  
ist berührungsfrei auszukreuzen.

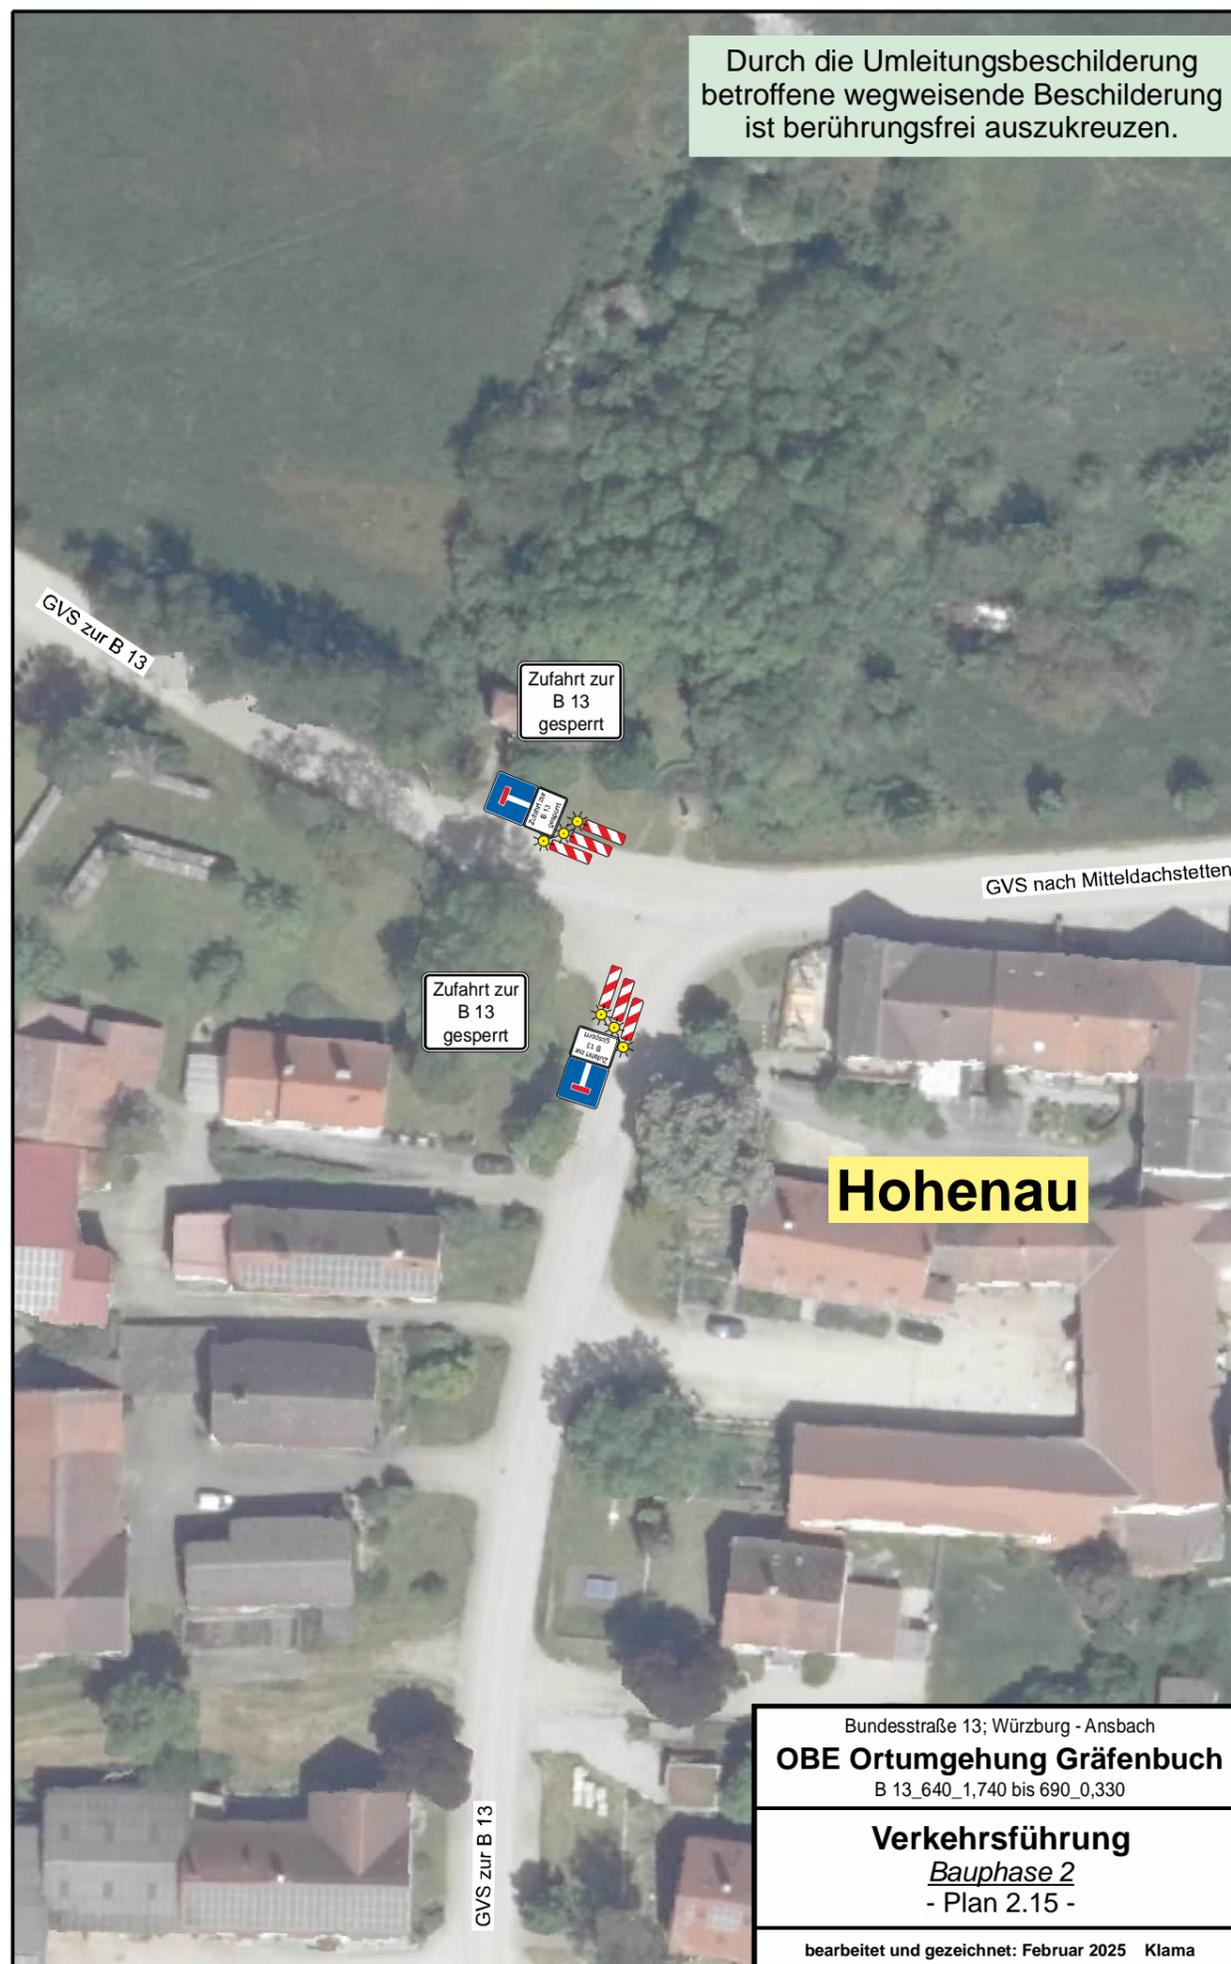

Bundesstraße 13; Würzburg - Ansbach  
**OBE Ortumgehung Gräfenbuch**  
B 13\_640\_1,740 bis 690\_0,330

**Verkehrsführung**  
*Bauphase 2*  
- Plan 2.15 -

bearbeitet und gezeichnet: Februar 2025 Klama

Durch die Umleitungsbeschilderung betroffene wegweisende Beschilderung ist berührungsfrei auszukreuzen.

# Mitteldachstetten

GVS zur B 13

Zufahrt zur B 13 gesperrt



GVS nach Oberdachstetten

Bundesstraße 13; Würzburg - Ansbach <b>OBE Ortumgebung Gräfenbuch</b> B 13_640_1,740 bis 690_0,330
<b>Verkehrsführung</b> <i>Bauphase 2</i> - Plan 2.16 -
bearbeitet und gezeichnet: Februar 2025 Klama