


# Übersichtsplan

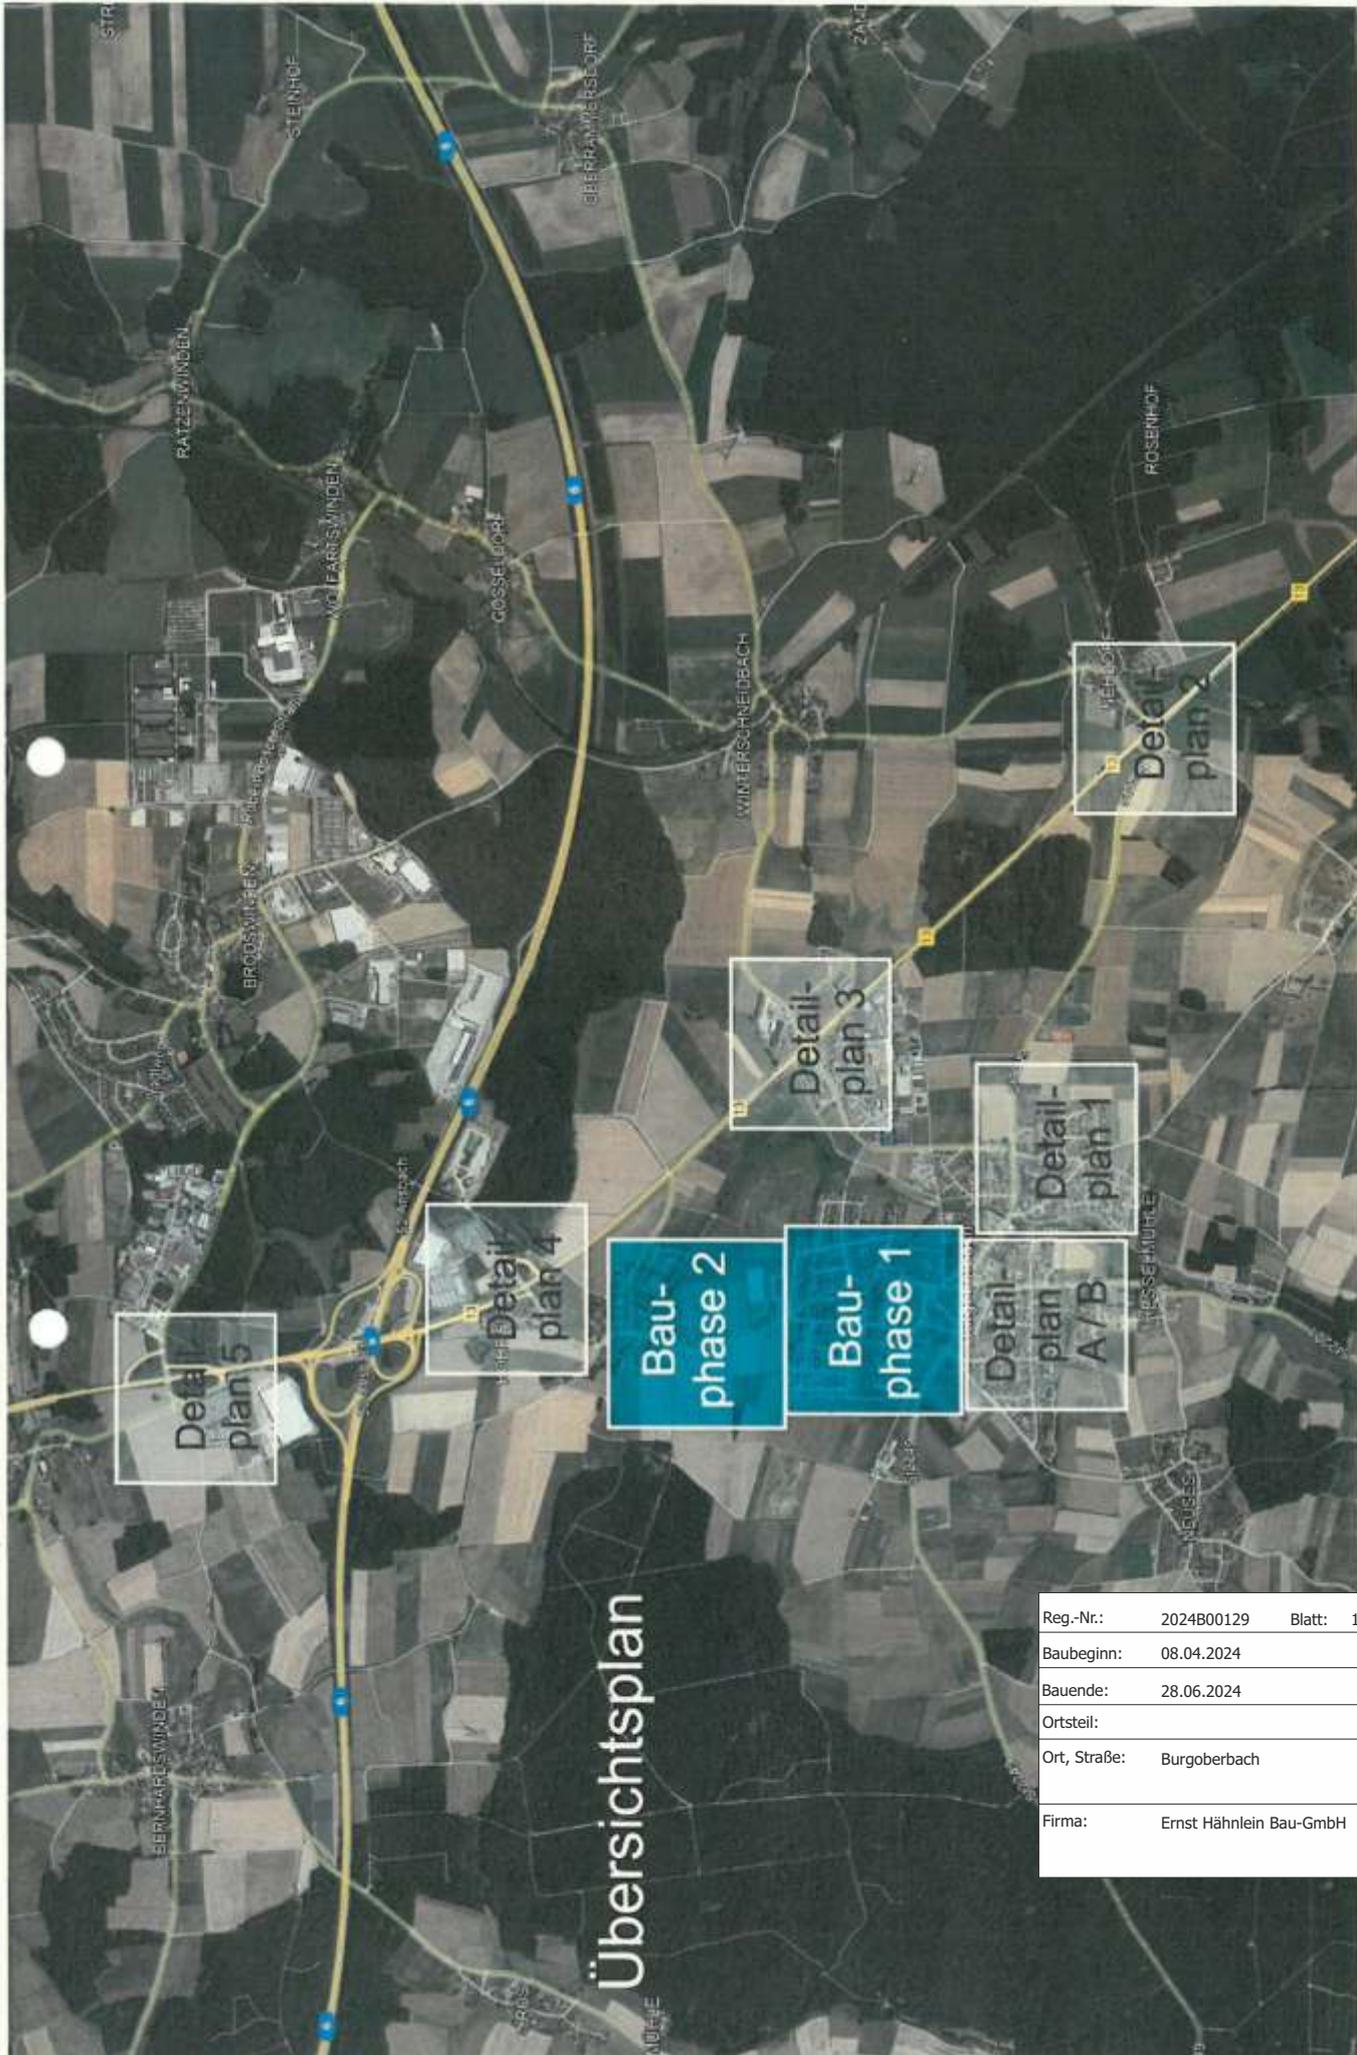

## Übersichtsplan

Reg.-Nr.:	2024B00129	Blatt: 1
Baubeginn:	08.04.2024	
Bauende:	28.06.2024	
Ortsteil:		
Ort, Straße:	Burgoberbach	
Firma:	Ernst Hähnlein Bau-GmbH	