


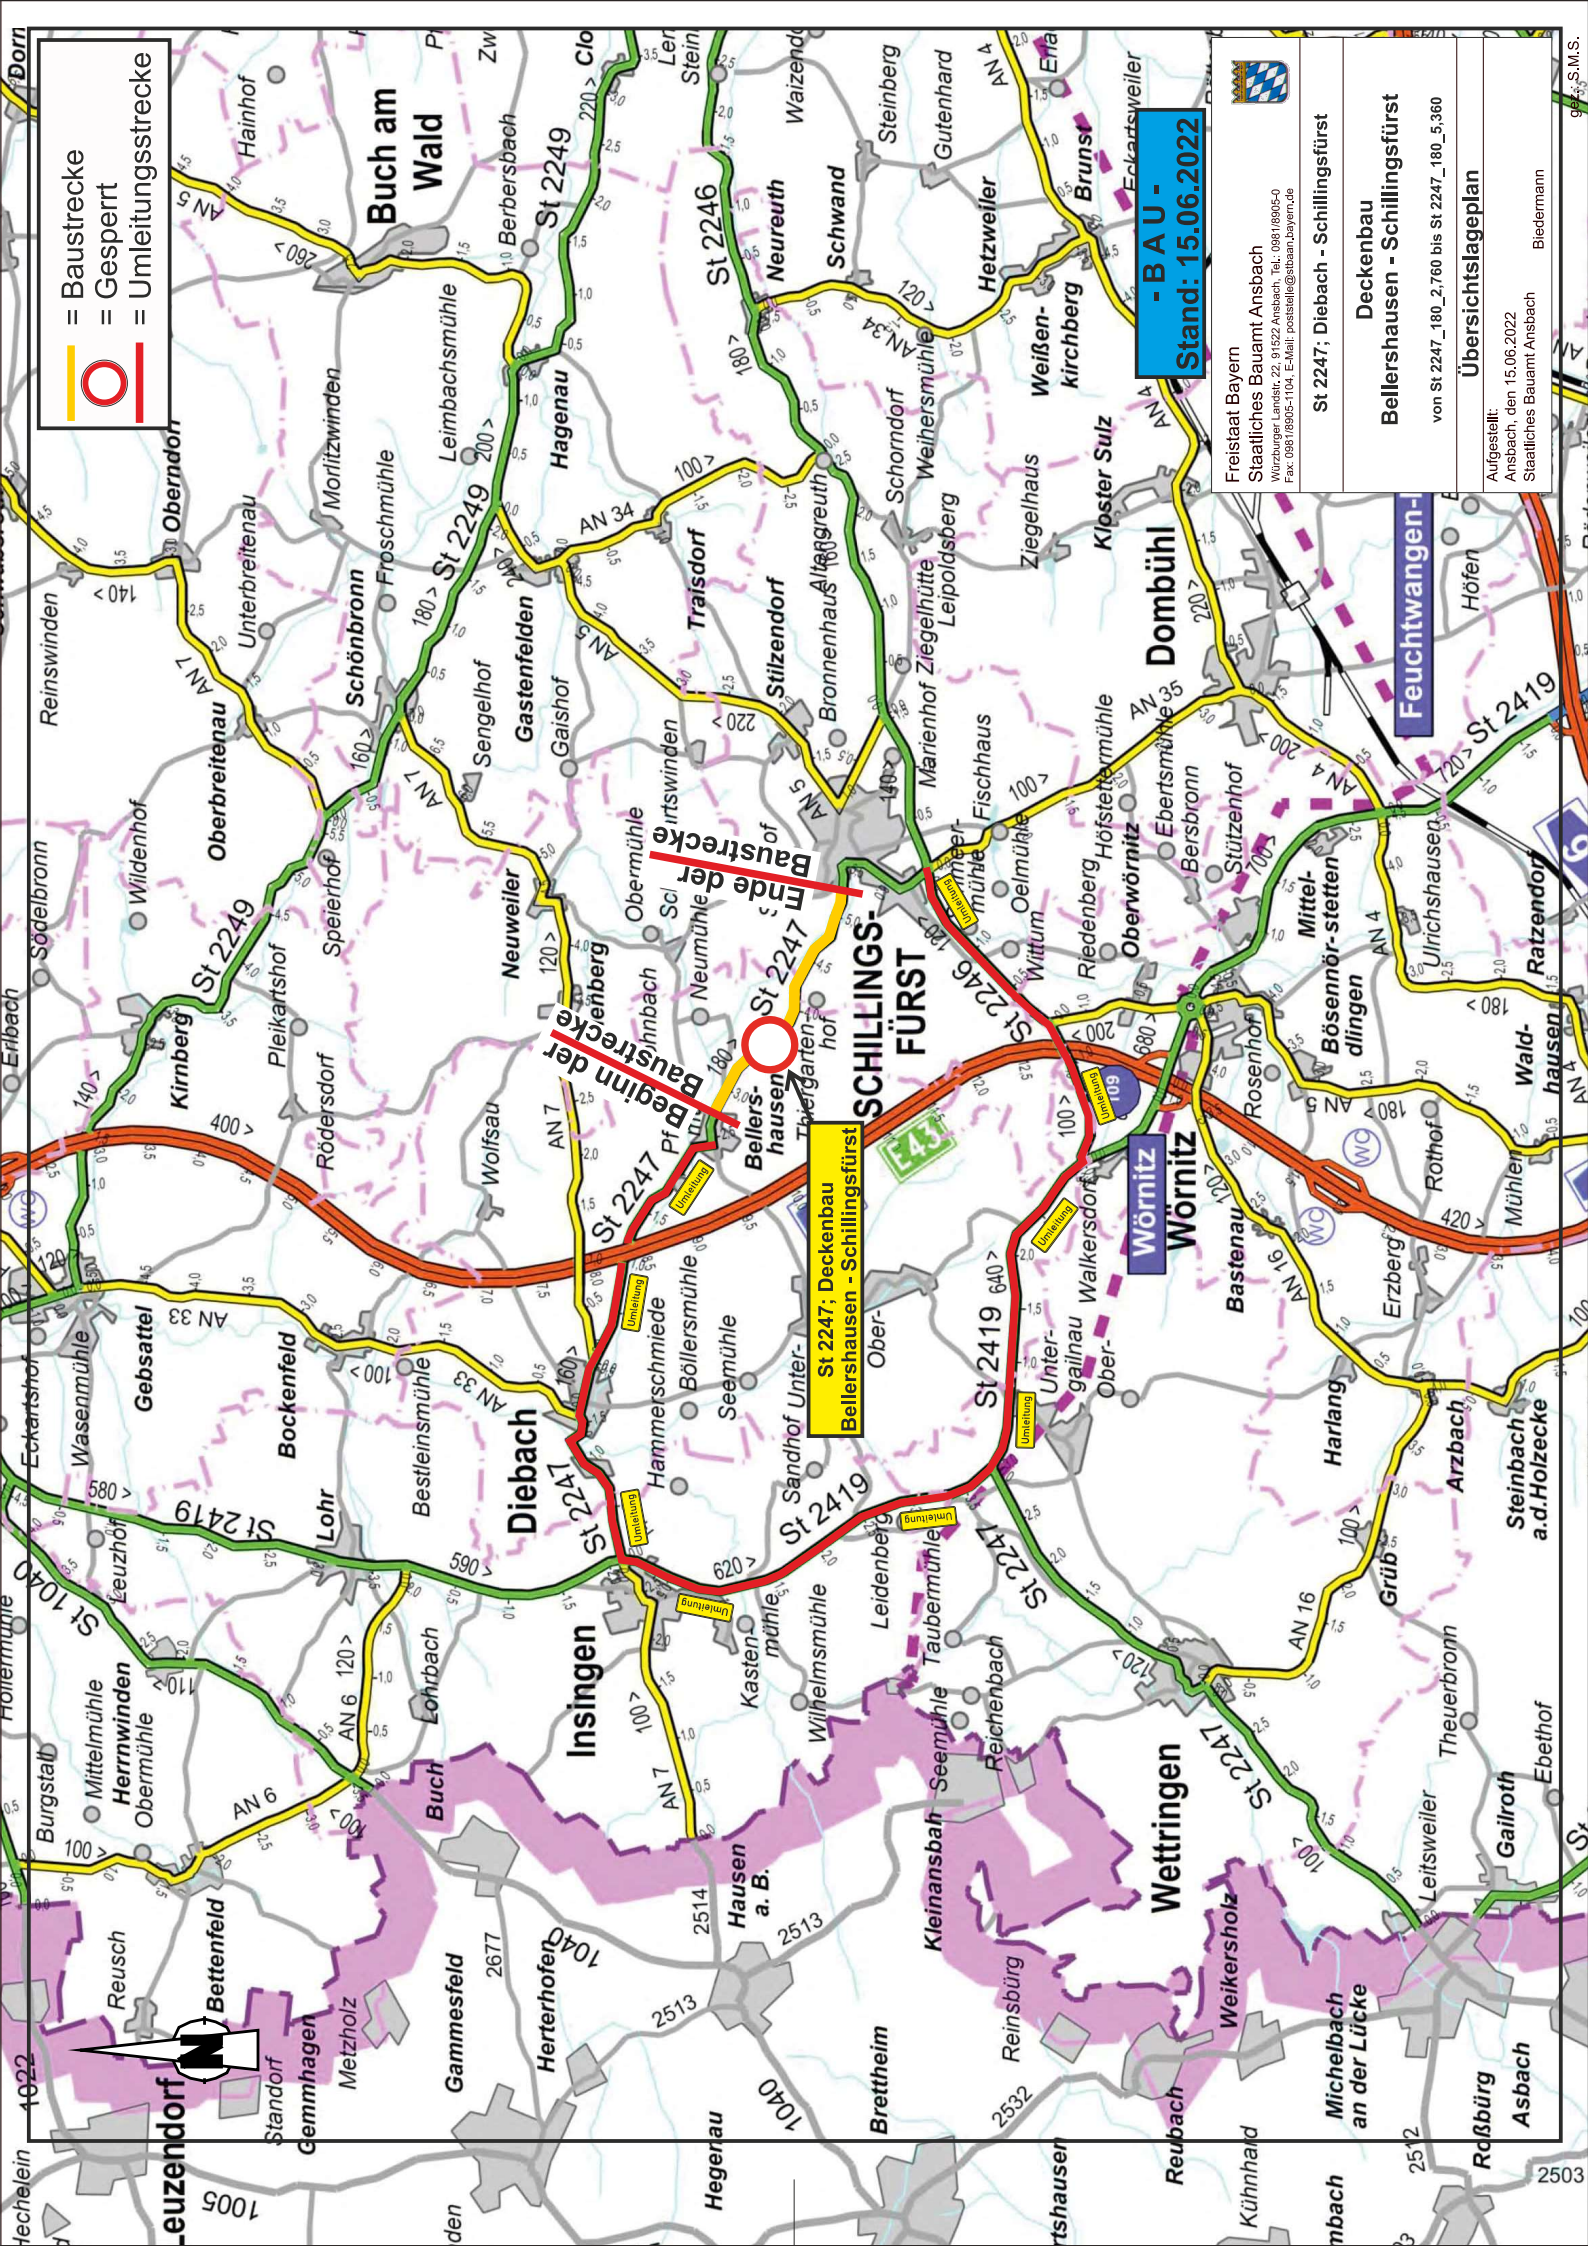

- = Baustrasse
- = Gesperrt
- = Umleitungsstrecke

- BA U -
Stand: 15.06.2022

Freistaat Bayern
Staatliches Bauamt Ansbach
Würzburger Landstr. 22, 91522 Ansbach, Tel. 0931/9805-0
Fax: 0931/9805-1104, E-Mail: poststelle@stbamt.bayern.de

St 2247; Diebach - Schillingsfürst
Deckenbau Bellershausen - Schillingsfürst
von St 2247_180_2.760 bis St 2247_180_5.360
Übersichtslageplan
Aufgestellt: Ansbach, den 15.06.2022 Staatliches Bauamt Ansbach
Biedermann

St 2247; Deckenbau
Bellershausen - Schillingsfürst

Beginn der Baustrasse
Ende der Baustrasse

Feuchtwangen-

Wörnitz

Wettringen

Michelbach
an der Lücke

Reibach

Reibach

Reibach