
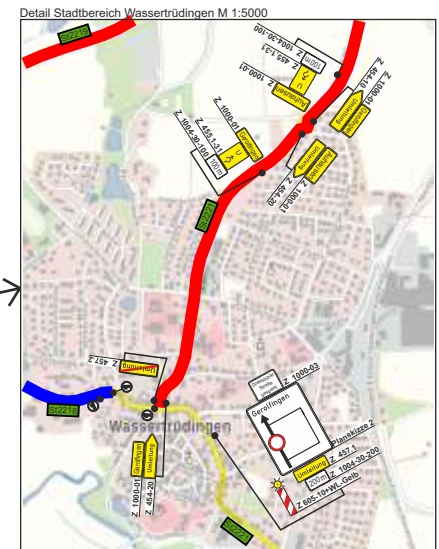



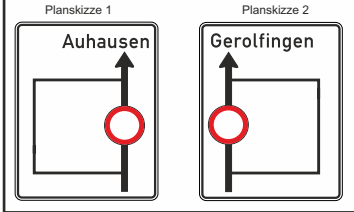


**Baustrecke**   
**Umleitungsstrecke** 

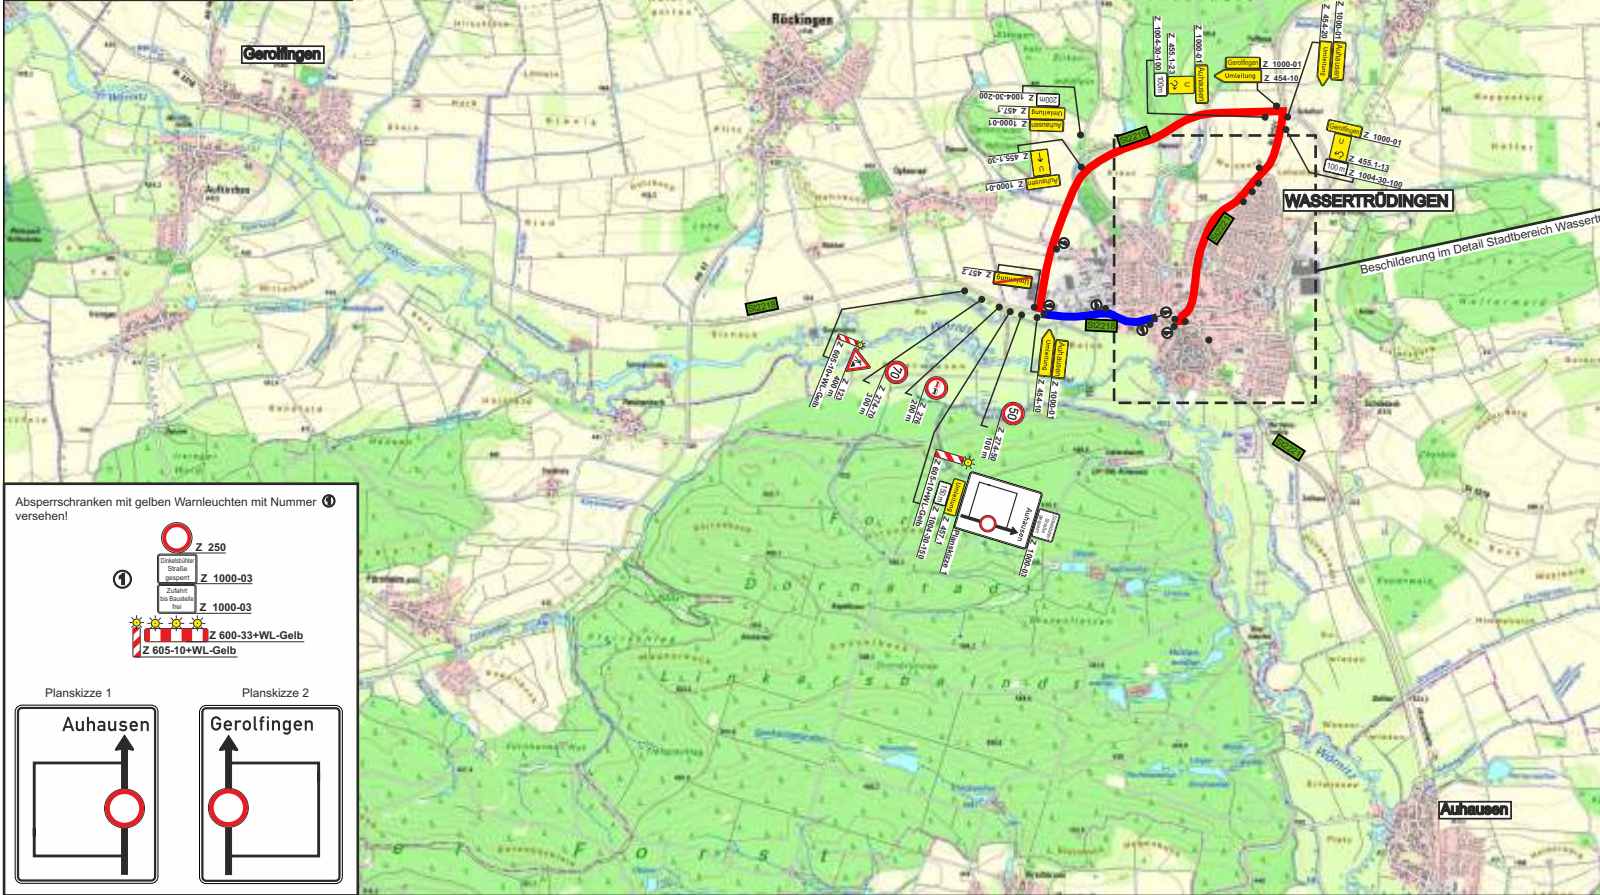

Absperrschranken mit gelben Warnleuchten mit Nummer ① versehen!

 Z 250  
 Verkehrszeichen  
 Straße gesperrt  
 Zusatz  
 für Baustellen  
 Z 1000-03  
 Z 1000-03  
 Z 600-33+WL-Gelb  
 Z 605-10+WL-Gelb



Index	Art der Änderung	Datum	Bearbeiter	Prüfer
02	Planerstellung	28.09.2022	Silber / Grabner	Heller
03				
04				
05				

verwendete Bezugsysteme: Haupttagesystem: UTM      Haupt Höhensystem:

**Ingenieurbüro Heller GmbH**  
 Bauabfertigung  
 Straßenbau  
 Abwasserentsorgung  
 Wasserwirtschaft  
 Vermessung/Geoinformatik

Schönberg 33 | 91671 Heroldsheim | Tel. 0925/92366-0 | Fax: 00  
 Internet: www.ib-heller.de | E-Mail: info@ib-heller.de

Vorbereitungsbezeichnung: **Austausch Wasserleitung St 2218 Dinkelsbühler Straße in Wassertrüdingen**

Anlage: **Ausführungsplanung**

Plannummer: 2022141  
 Leistungsphase: **Ausführungsplanung**

Planbezeichnung: **Umleitungsbeschilderungsplan**

Maßstab: 1:20.000      Index / Datum: 00 / 28.09.2022

Vorbereitender: **Stadt Wassertrüdingen**      Entwurfsverfasser: **Ingenieurbüro Heller GmbH**

(Datum)      (Unterschrift)      (Datum)      (Unterschrift)

Reg.-Nr.:	2022B00380	Blatt: 1
Baubeginn:	11.10.2022	
Bauende:	16.12.2022	
Ortsteil:		
Ort, Straße:	Wassertrüdingen	
Firma:	Thannhauser Straßen- und Tiefbau GmbH	