



Oberbauerneuerung St 2246 Walkersdorf - Schillingsfürst

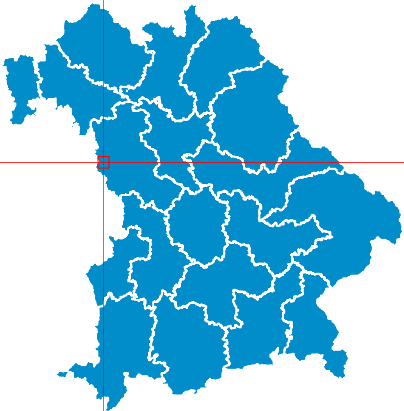

Bayerische Straßenbauverwaltung

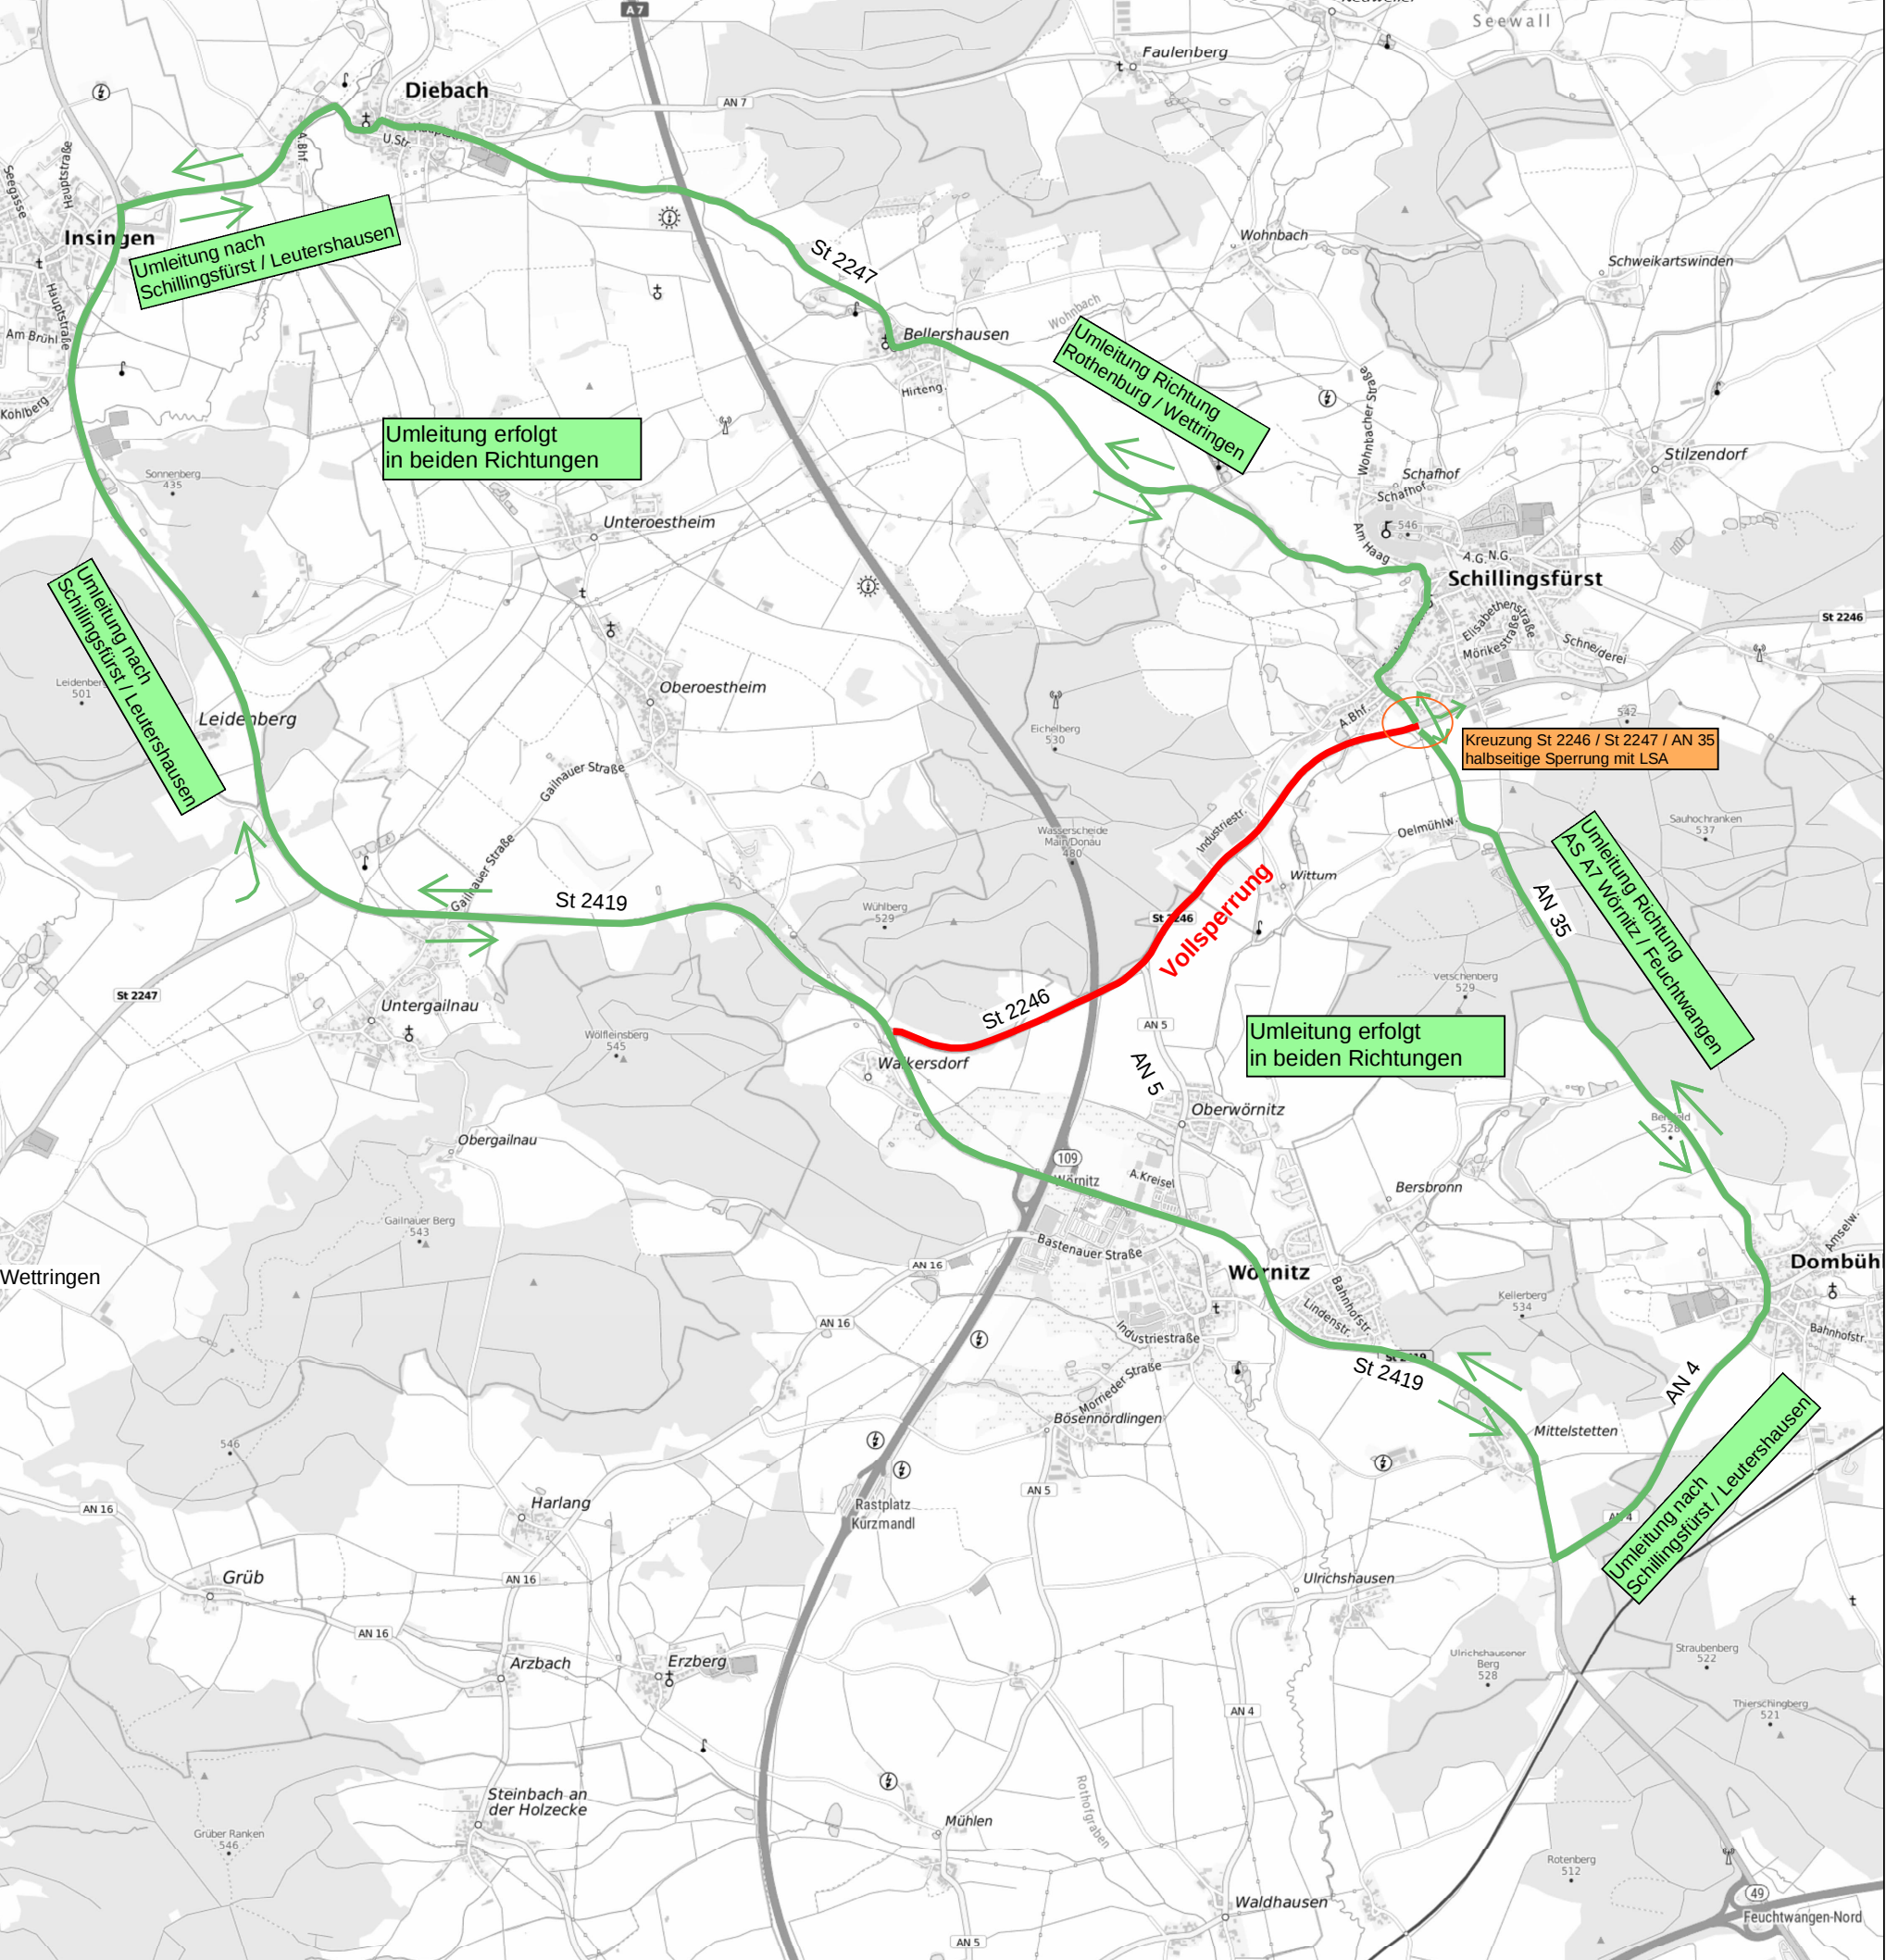

F R E I S T A A T B A Y E R N  
S t r a ß e n ü b e r s i c h t s k a r t e

Erstellt für Maßstab: 1:25.000



Datenquellen

 **Bayerisches  
Straßeninformationssystem**  
Intranet: <https://baysis.bybn.de>  
Internet: [www.baysis.bayern.de](http://www.baysis.bayern.de)

Geodaten:  
© Bayerisches Straßeninformationssystem (BAYSIS)  
© Bundesamt für Kartographie und Geodäsie 2021  
Datenquellen: [http://sgx.geodatenzentrum.de/web\\_public/Datenquellen\\_TopPlus\\_Open.pdf](http://sgx.geodatenzentrum.de/web_public/Datenquellen_TopPlus_Open.pdf)

Datenauszug

Ersteller: Lukas Kolar  
Erstellungsdatum: 03.12.2024