




- = Bauabschnitt 1
- = Bauabschnitt 2

Kreisstraße AN 21: Flachslanden - Brünst  
**Oberbauverstärkung  
 Borsbach - Schmalach (St 2255)**  
 BA 1: AN 21\_160\_1,572 bis 3,115  
 BA 2: AN 21\_160\_3,285 bis 5,680

**Verkehrsordnung**

**Übersichtskarte  
 Bauabschnitte**

bearbeitet und gezeichnet: April 2025 Klama

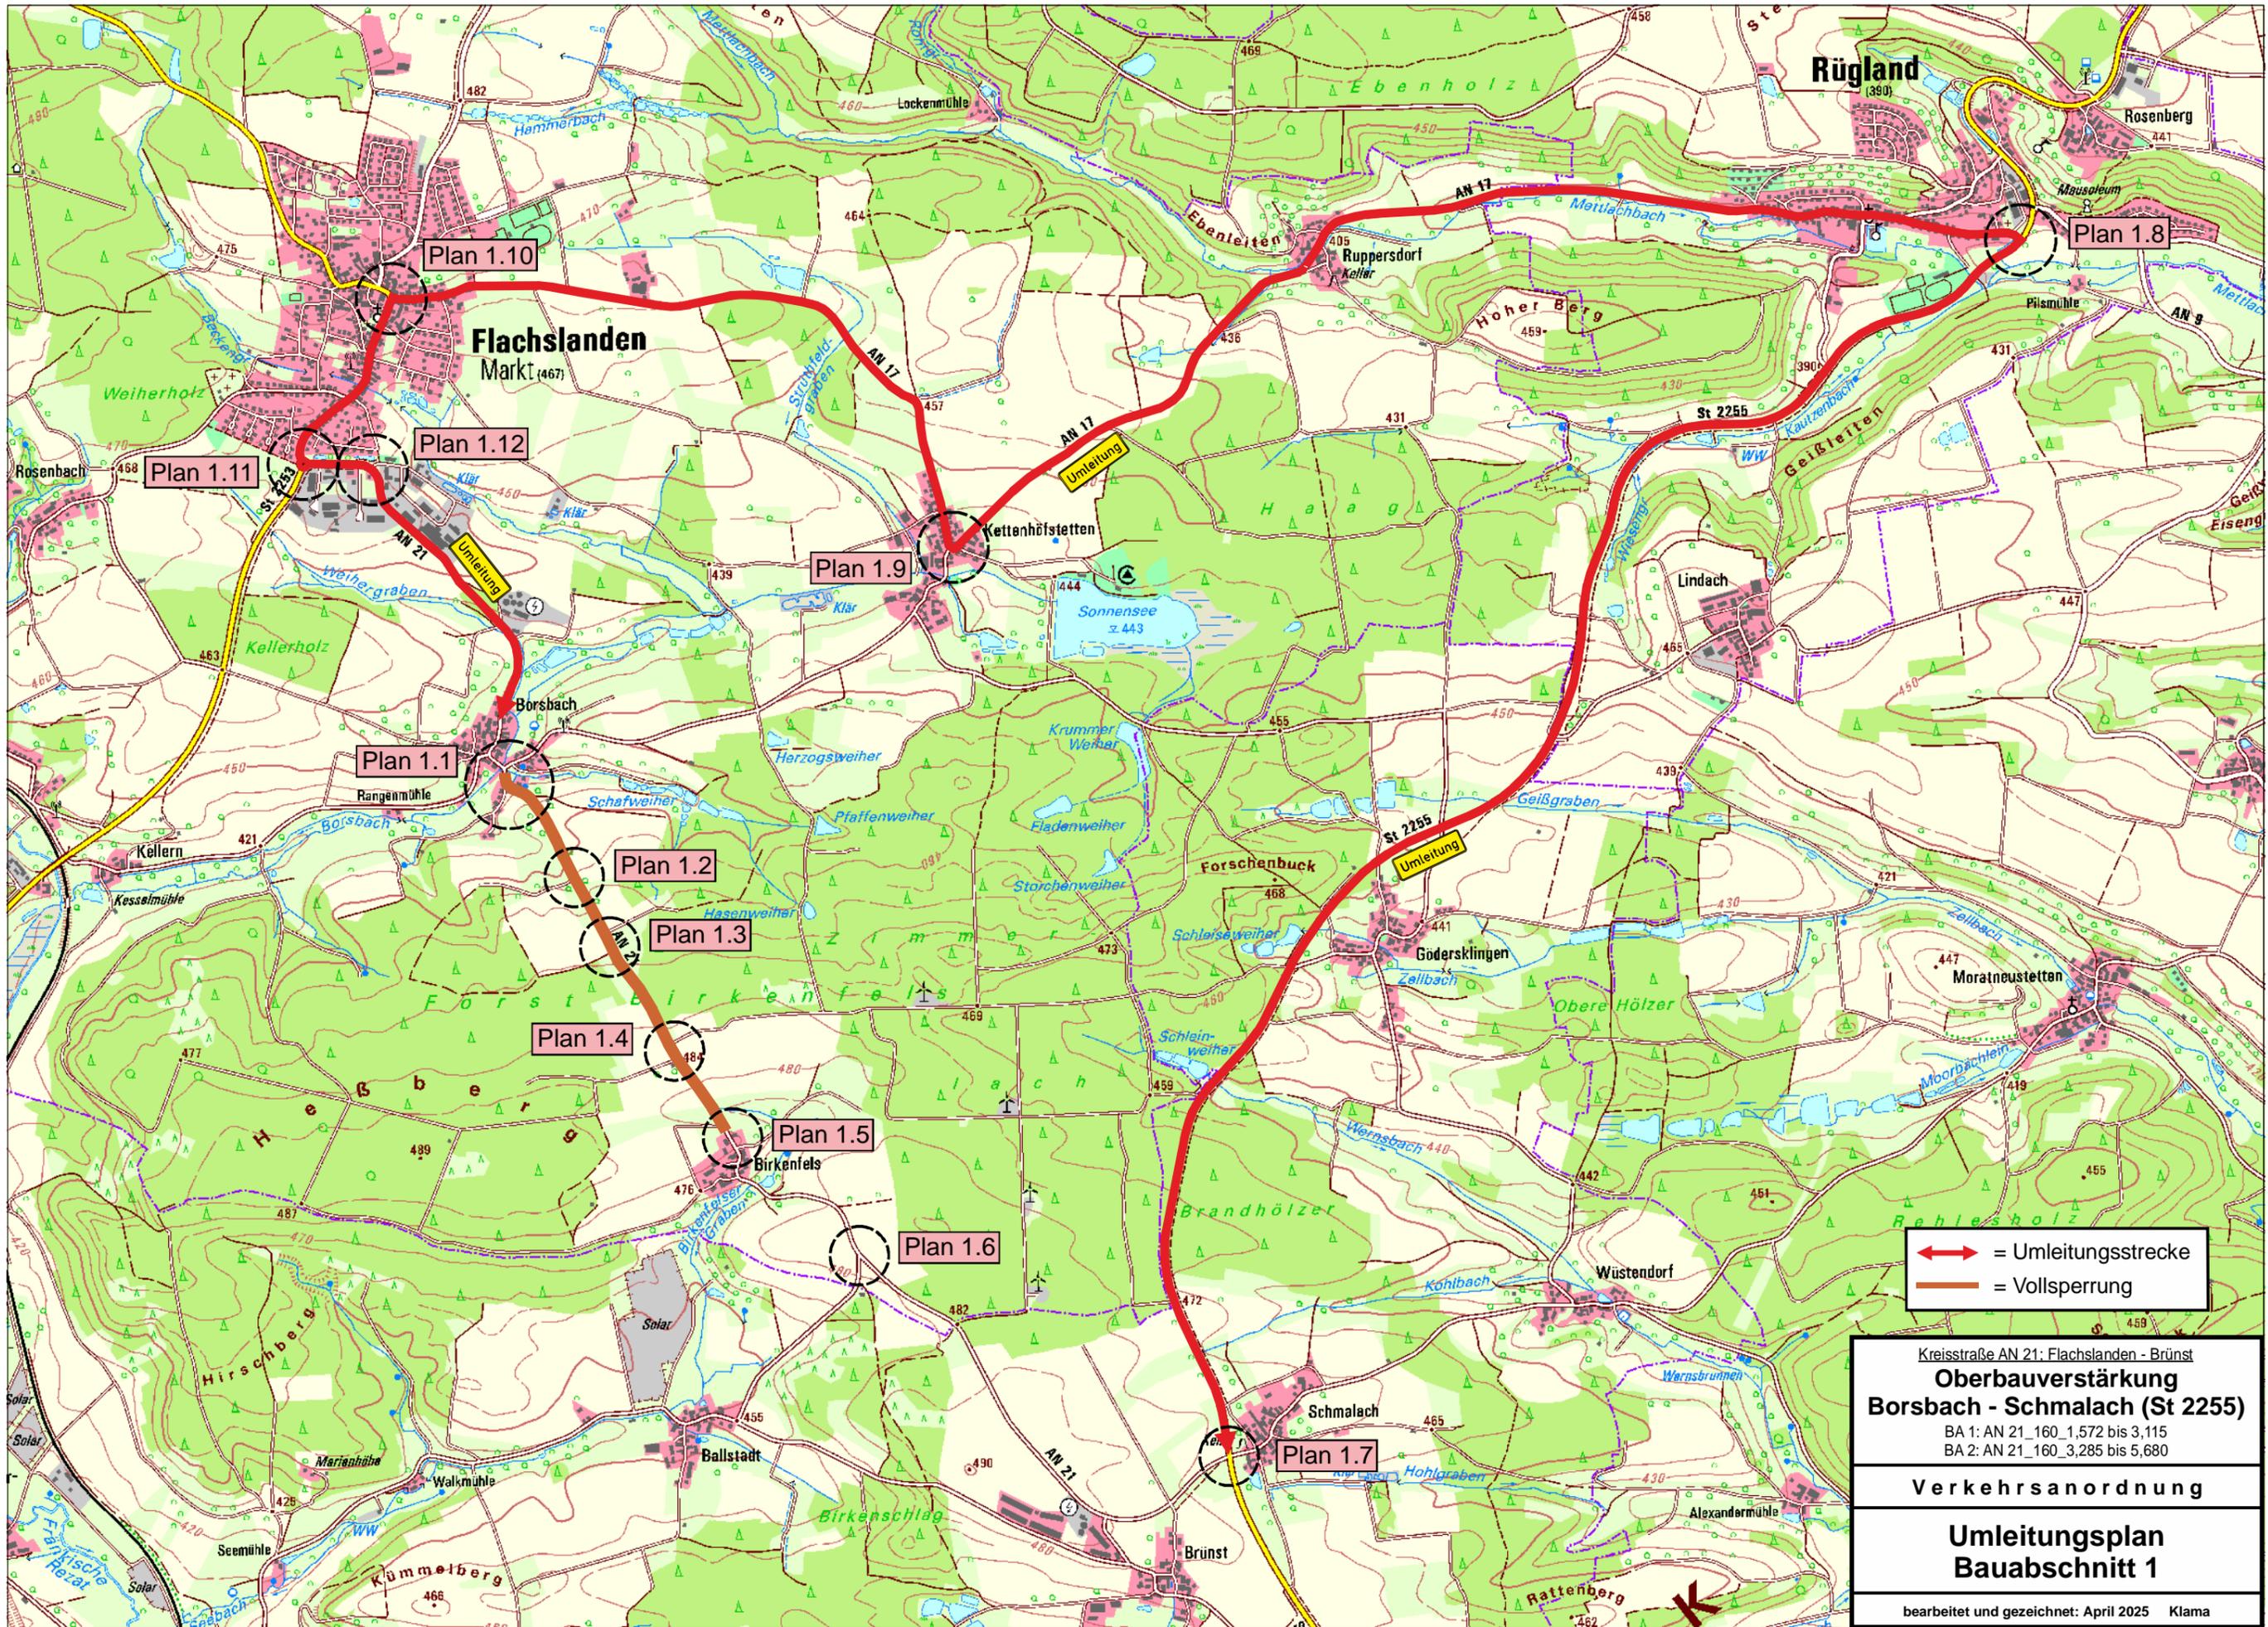

 = Umleitungsstrecke  
 = Vollsperrung

Kreisstraße AN 21: Flachslanden - Brünst  
**Oberbauverstärkung  
 Borsbach - Schmalach (St 2255)**  
 BA 1: AN 21\_160\_1,572 bis 3,115  
 BA 2: AN 21\_160\_3,285 bis 5,680

**Verkehrsordnung**

**Umleitungsplan  
 Bauabschnitt 1**

bearbeitet und gezeichnet: April 2025 Klama