




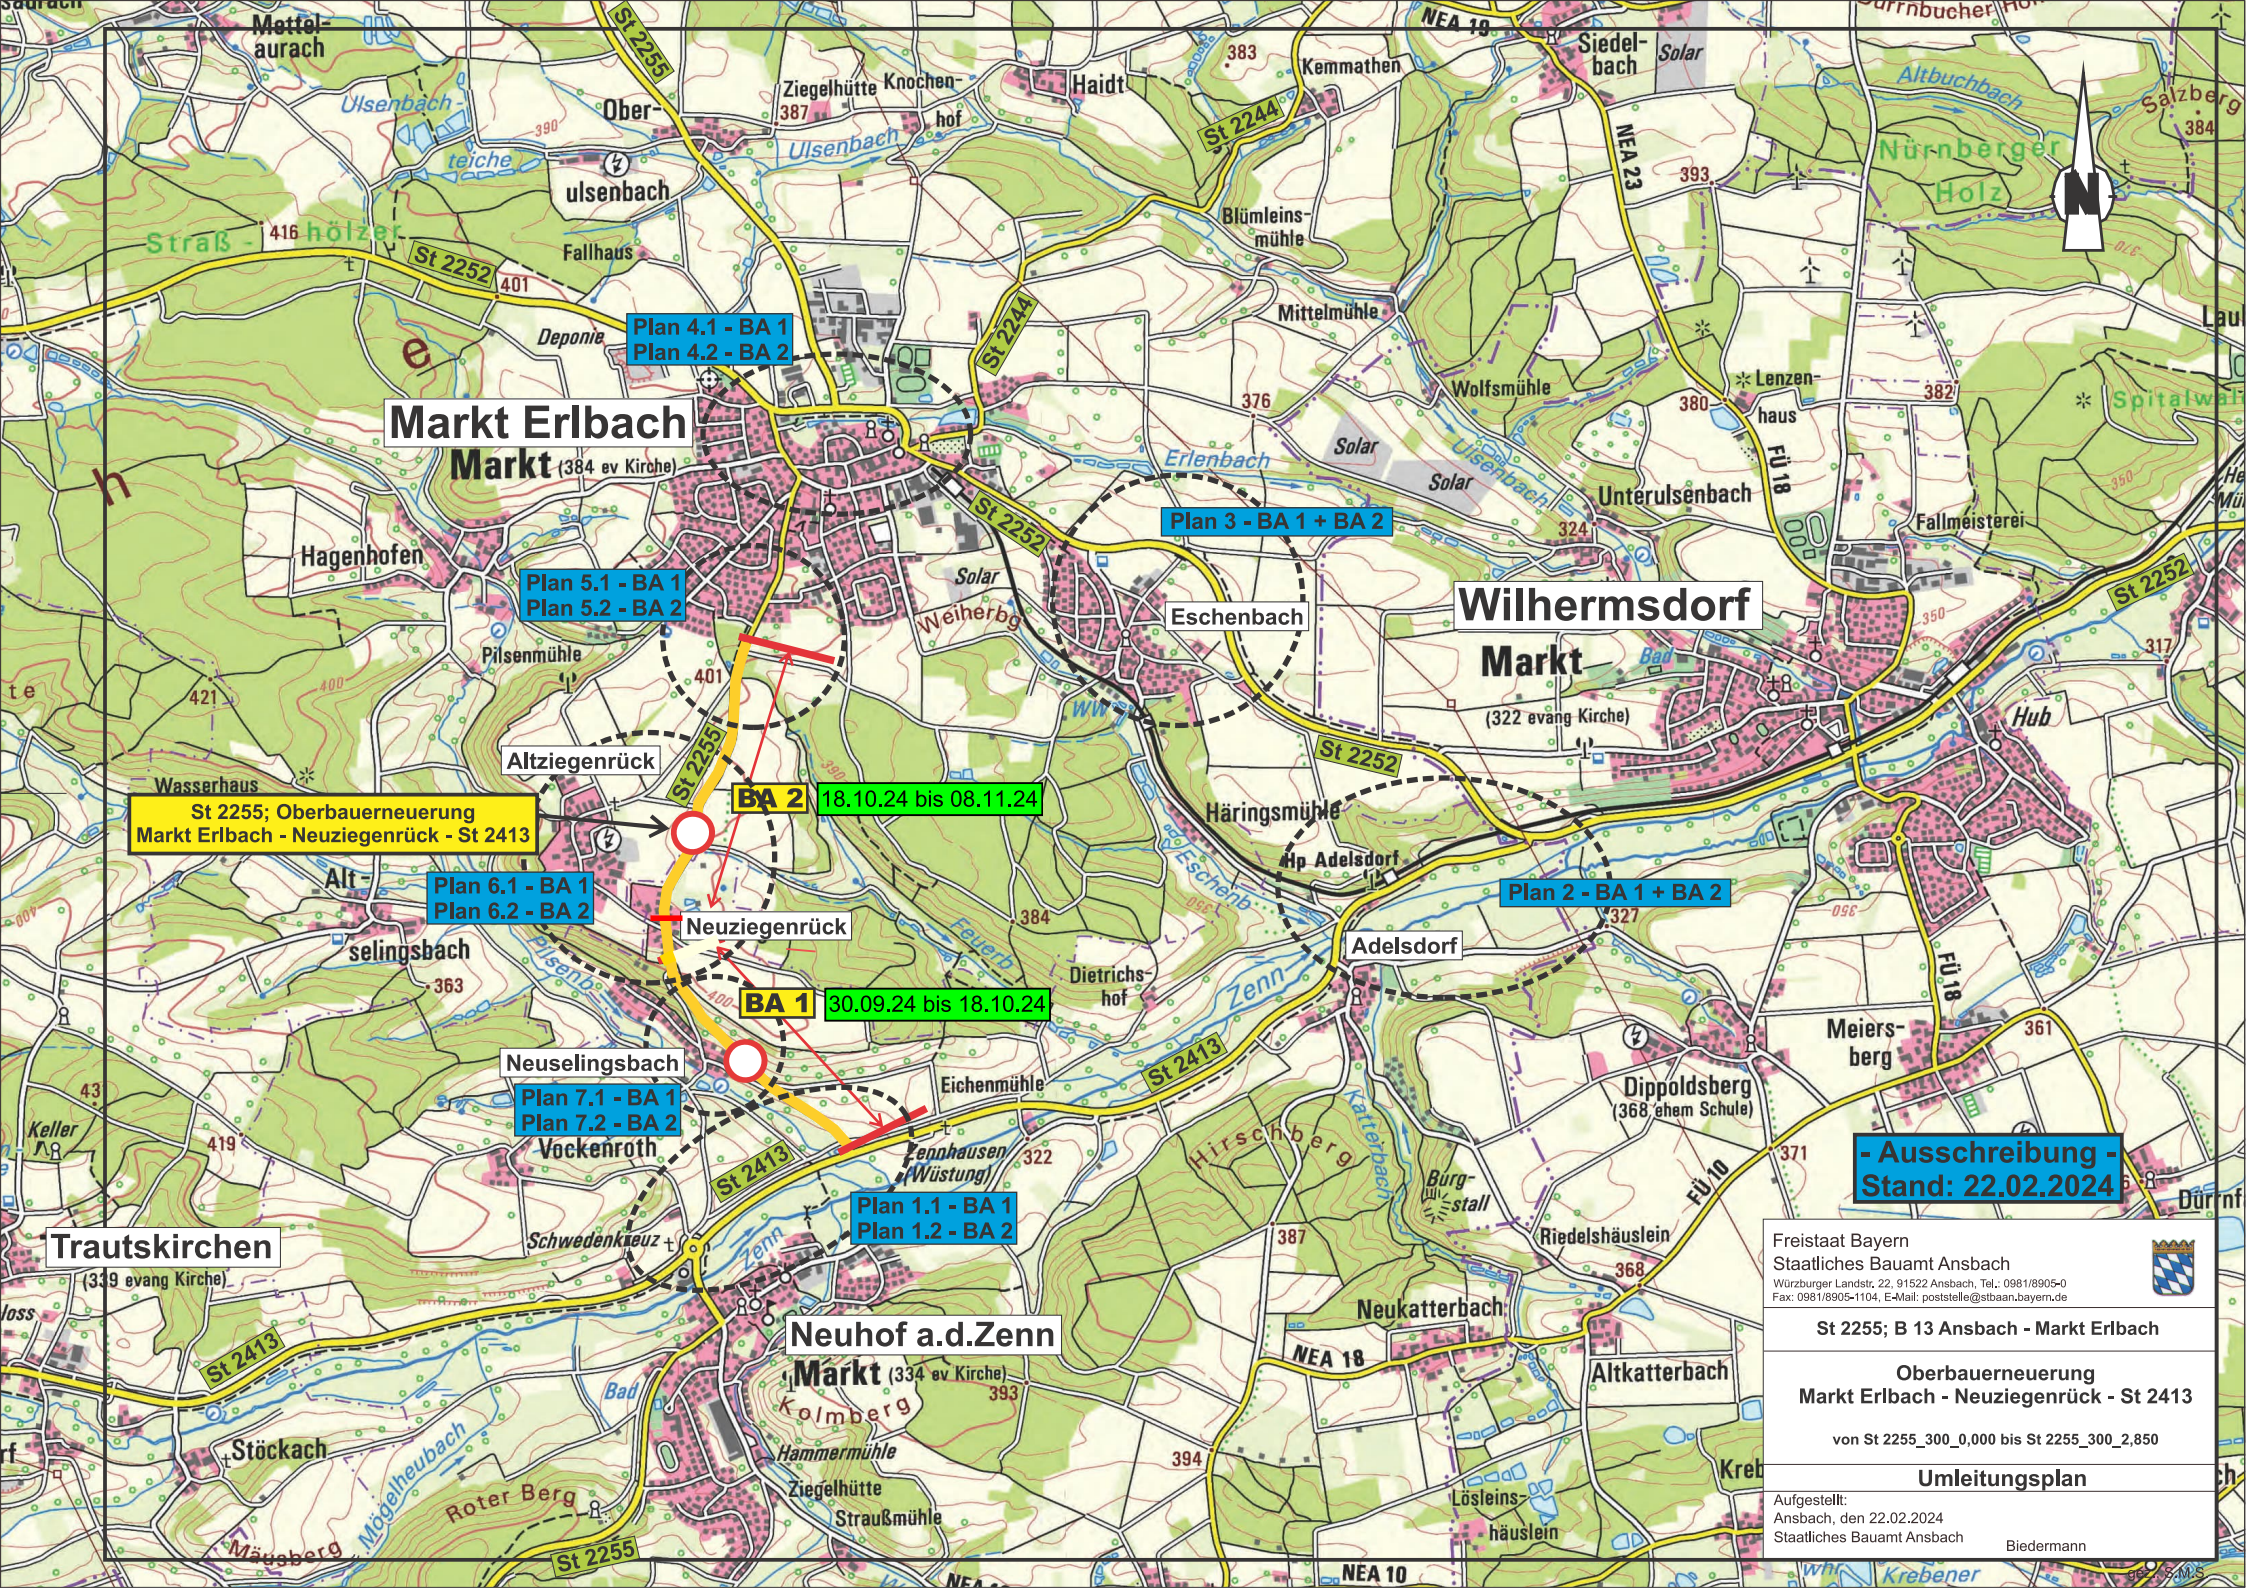

**Markt Erlbach**  
Markt (384 ev Kirche)

**Wilhermsdorf**  
Markt  
(322 evang Kirche)

**Trautskirchen**  
(339 evang Kirche)

**Neuhaus a.d. Zenn**  
Markt (334 ev Kirche)

St 2255; Oberbauerneuerung  
Markt Erlbach - Neuziegenrück - St 2413

Plan 4.1 - BA 1  
Plan 4.2 - BA 2

Plan 5.1 - BA 1  
Plan 5.2 - BA 2

Plan 6.1 - BA 1  
Plan 6.2 - BA 2

Plan 7.1 - BA 1  
Plan 7.2 - BA 2

BA 2 18.10.24 bis 08.11.24

BA 1 30.09.24 bis 18.10.24

Plan 1.1 - BA 1  
Plan 1.2 - BA 2

Plan 2 - BA 1 + BA 2

Plan 3 - BA 1 + BA 2

**- Ausschreibung -**  
**Stand: 22.02.2024**

Freistaat Bayern  
Staatliches Bauamt Ansbach  
Würzburger Landstr. 22, 91522 Ansbach, Tel.: 0981/8905-0  
Fax: 0981/8905-1104, E-Mail: poststelle@stbaan.bayern.de

**St 2255; B 13 Ansbach - Markt Erlbach**

**Oberbauerneuerung  
Markt Erlbach - Neuziegenrück - St 2413**

von St 2255\_300\_0,000 bis St 2255\_300\_2,850

**Umleitungsplan**

Aufgestellt:  
Ansbach, den 22.02.2024  
Staatliches Bauamt Ansbach  
Biedermann