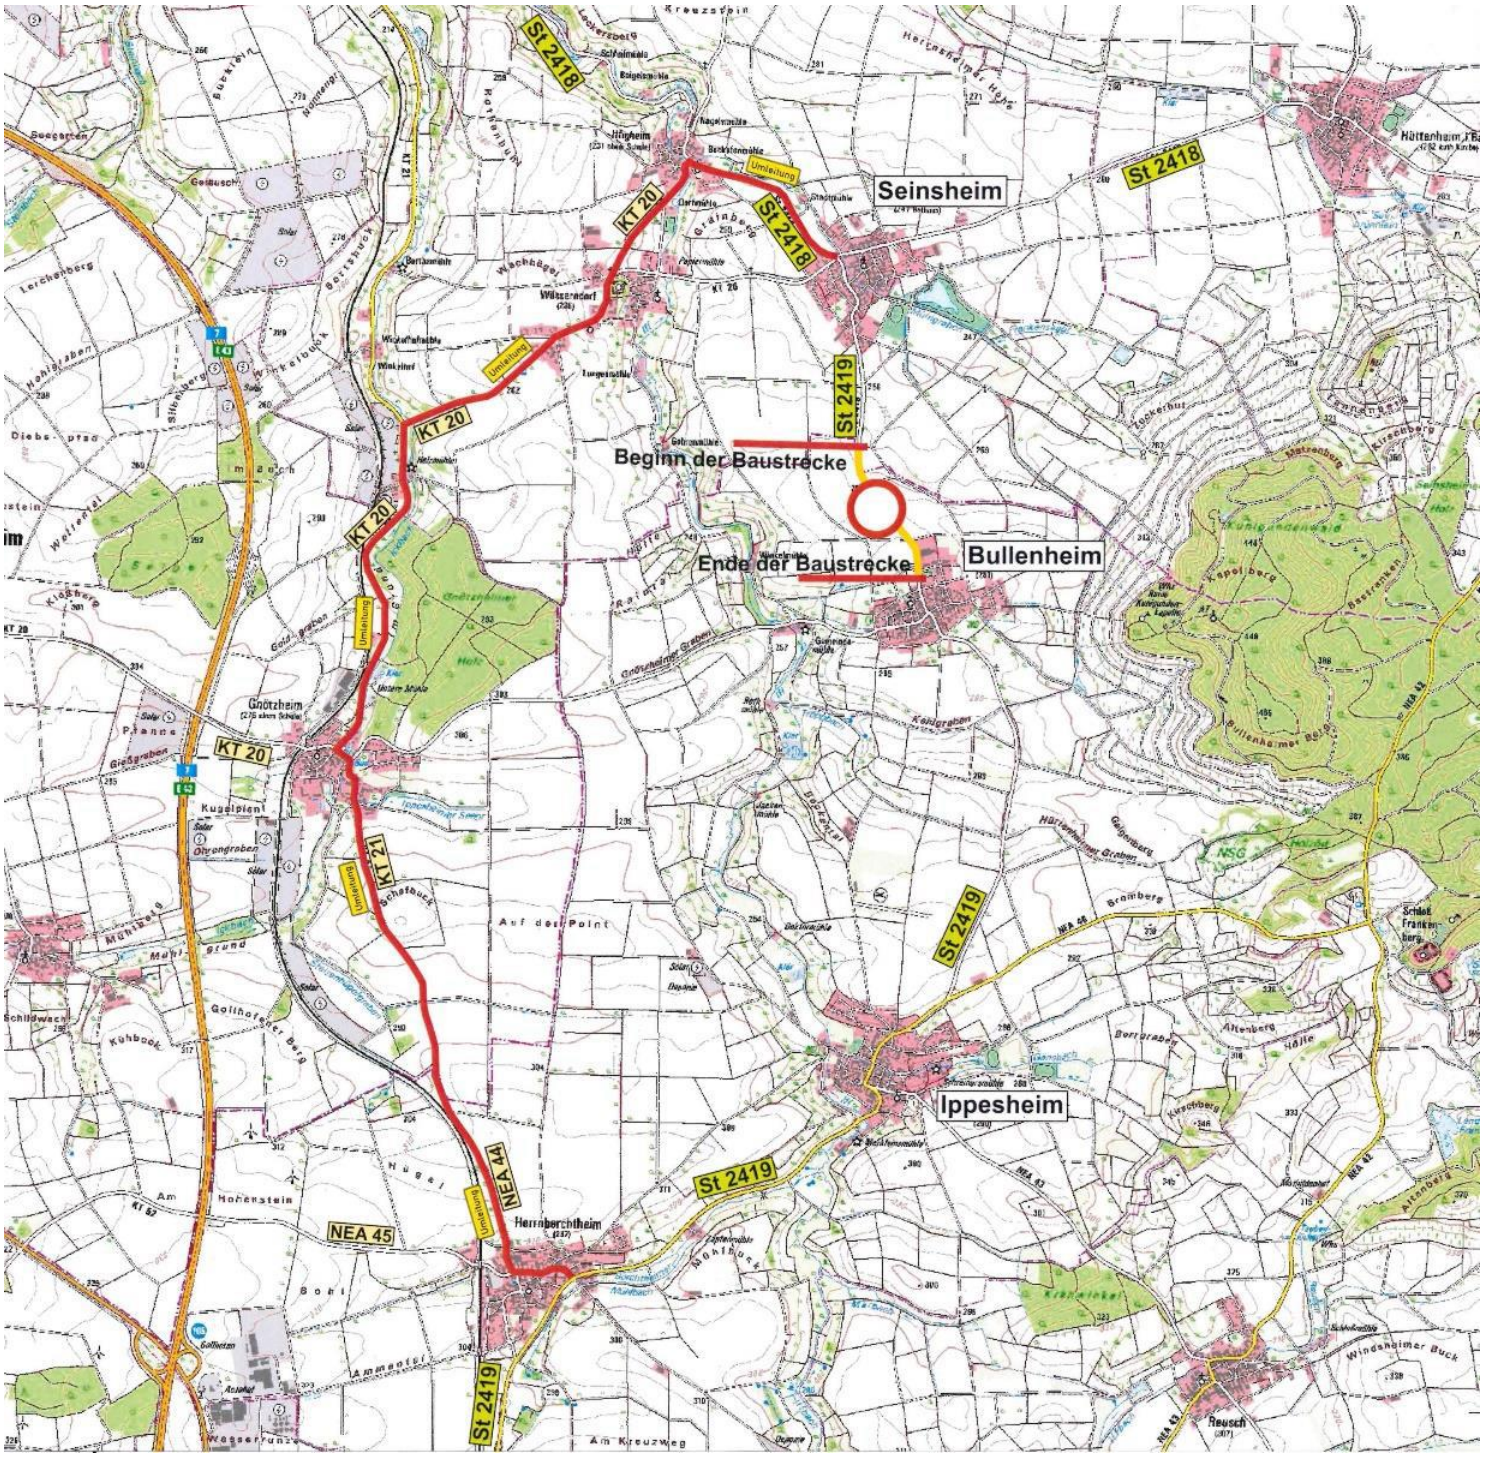
St 2418
Seinsheim
St 2418
KT 20
St 2418
Umleitung
KT 20
St 2419
Beginn der Baustrecke
Ende der Baustrecke
Bullenheim
KT 20
Umleitung
KT 20
Gnötzheim
KT 20
KT 21
Umleitung
St 2419
Ippesheim
NEA 44
Umleitung
St 2419
NEA 45
St 2419
Am Kreuzweg