



# B25 – Ortsumgehung Lehengütingen

Christoph Eichler


Abteilungsleiter Planung

Gemeinderatssitzung Schopfloch – 27. November 2023

# Gliederung

- Örtlichkeit
- Planungsablauf
- Vorstellung aktuelle Planung
- Ausblick


# Örtlichkeit

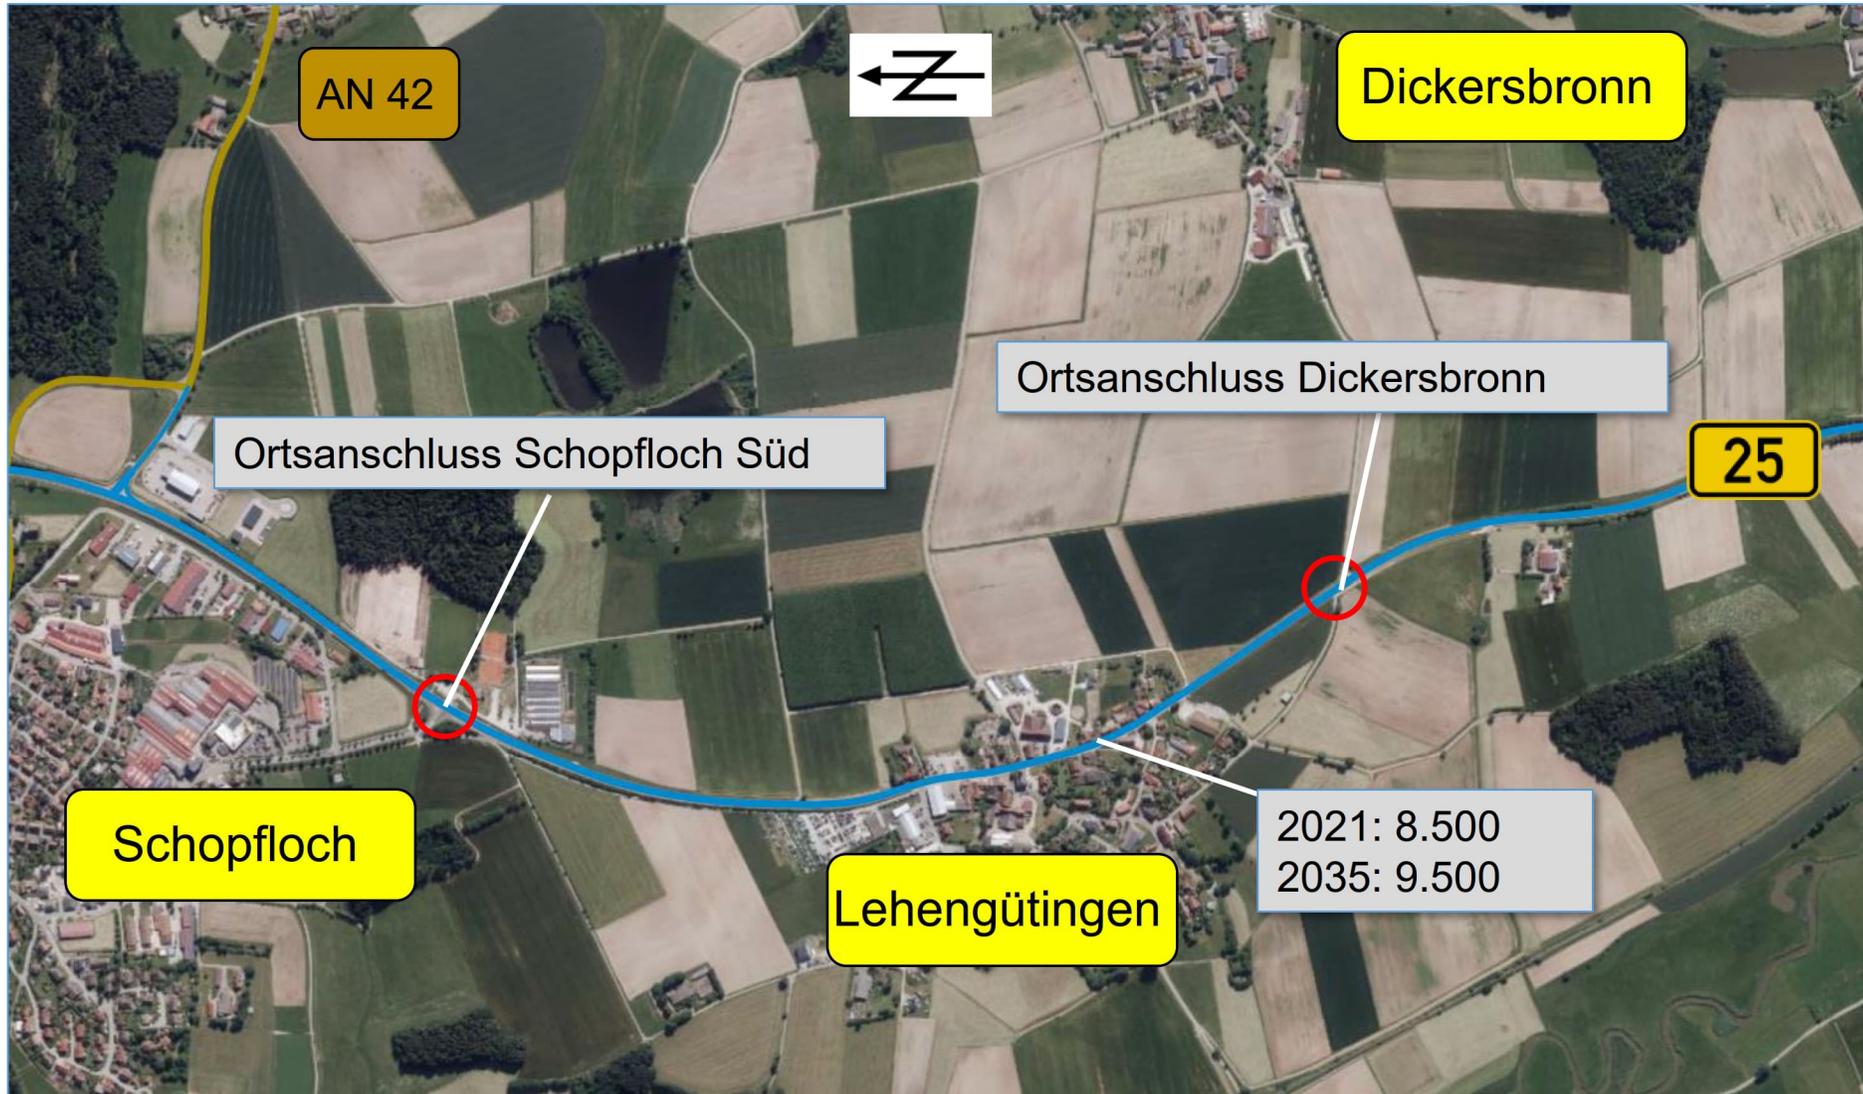


# Örtlichkeit



# Planungsablauf

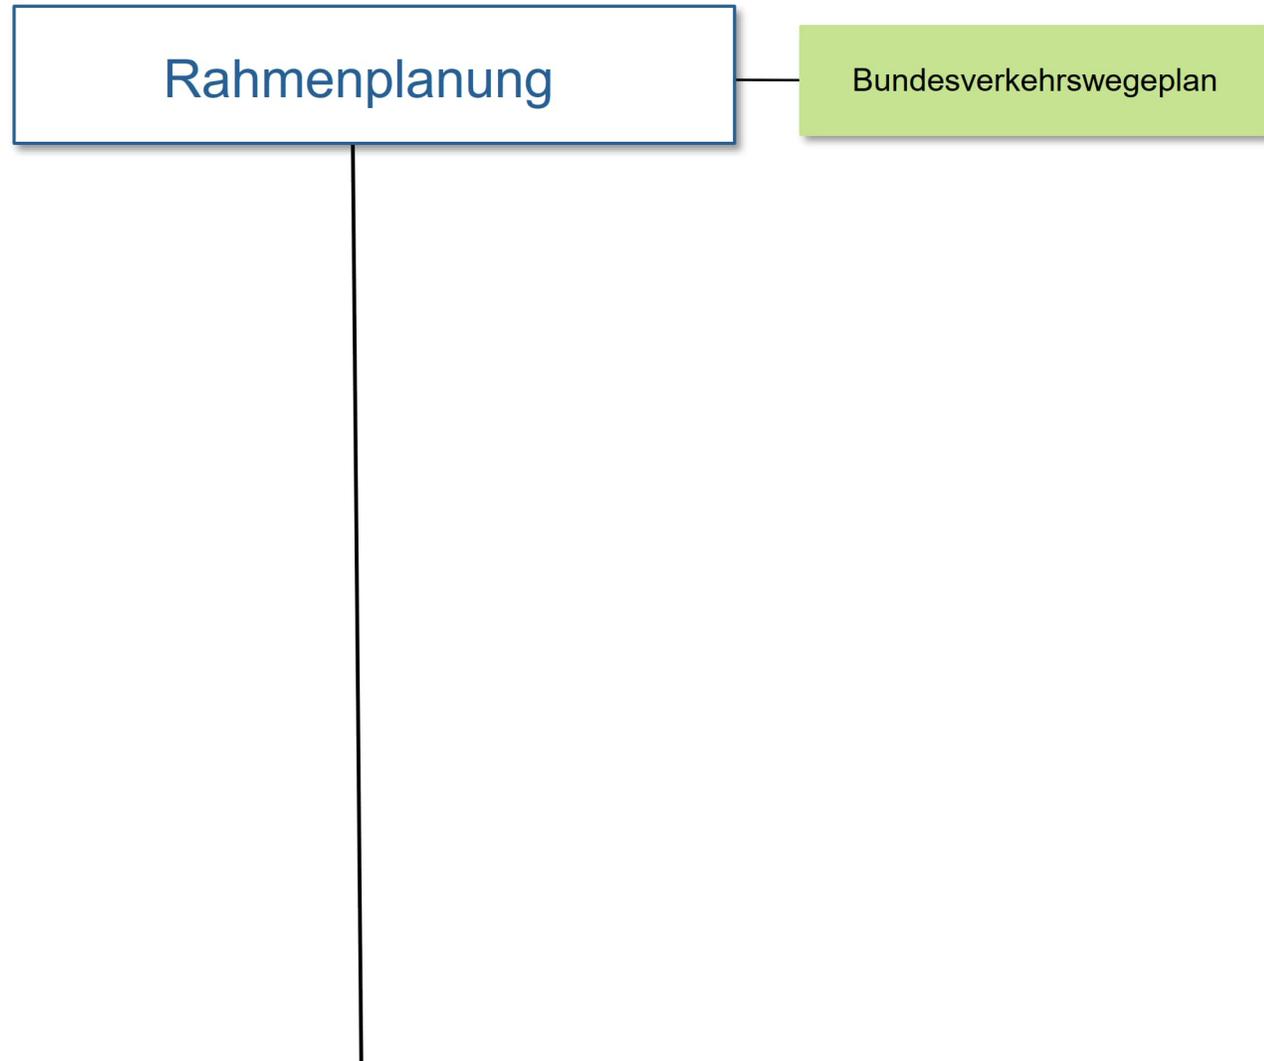

# Rahmenplanung

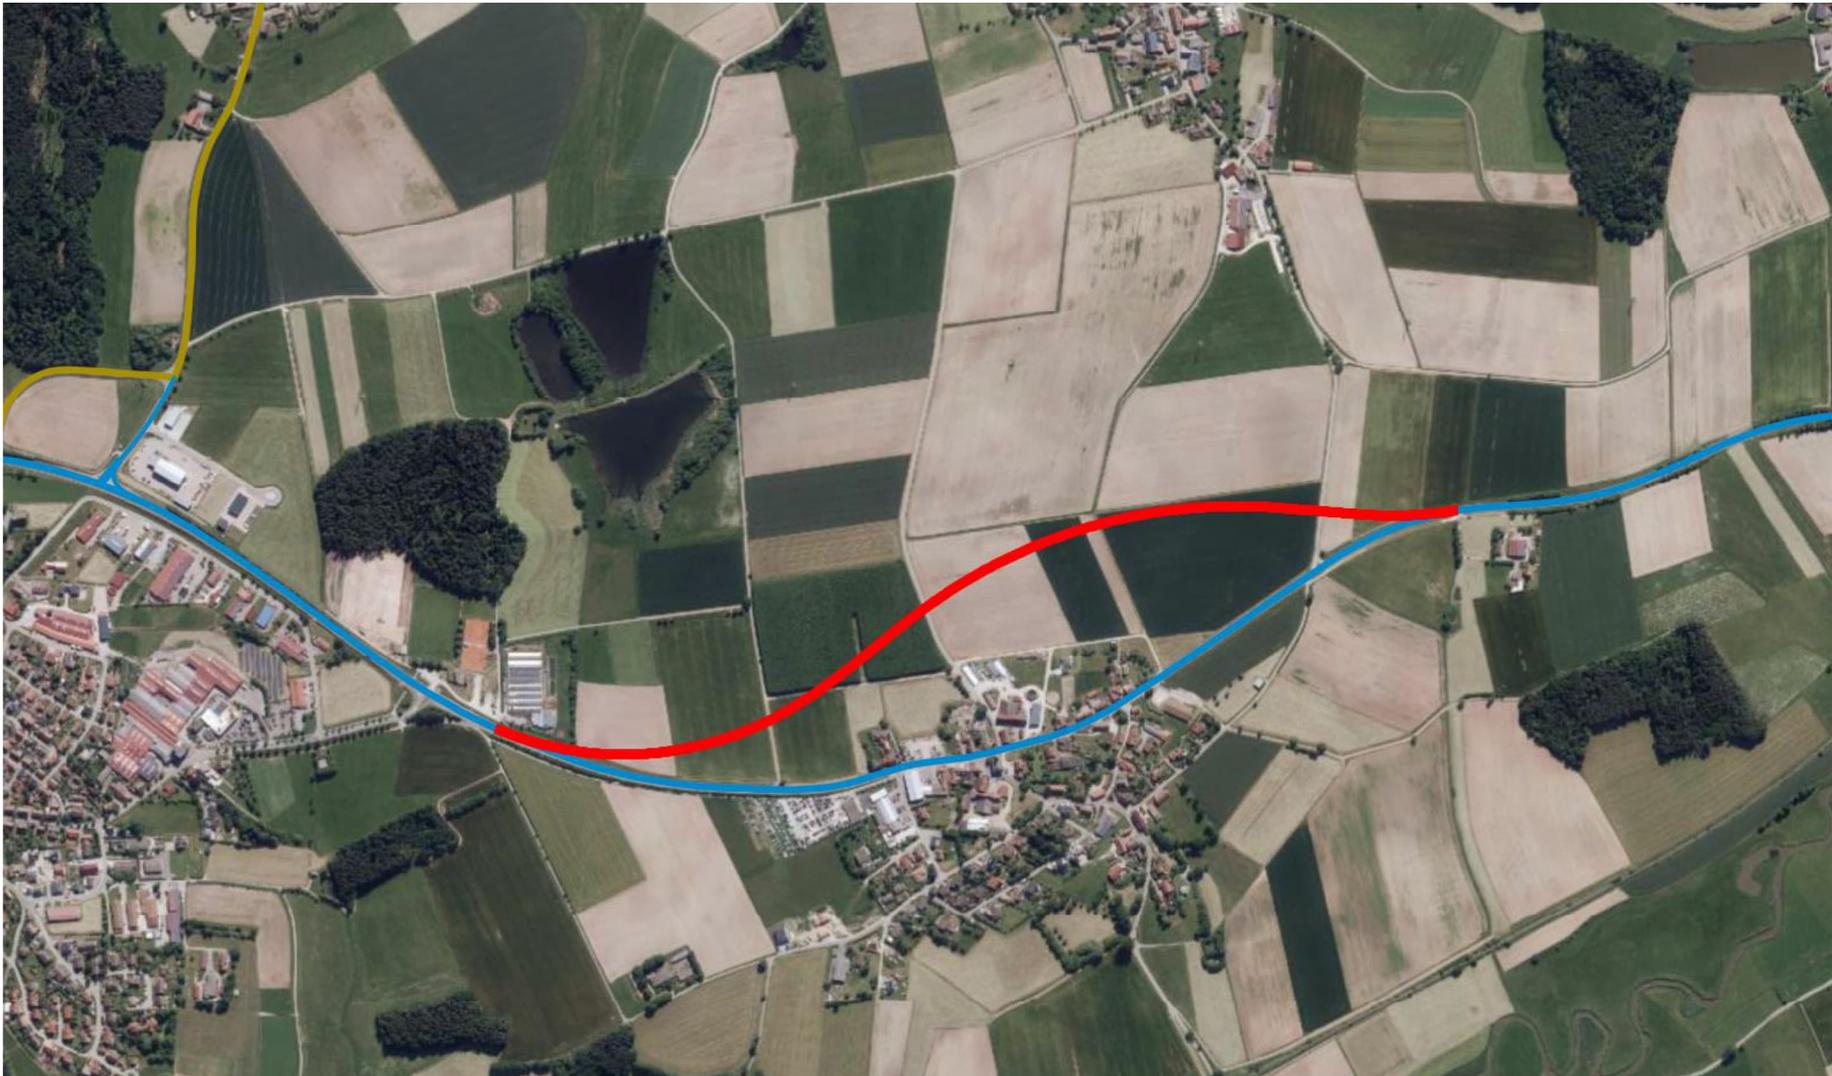

Angemeldete Trasse:


Länge: 1,6 km

Kosten: 3,2 Mio. €


eingestuft im  
„Vordringlichen Bedarf“

Festgelegt ist das „ob“  
und noch nicht das  
„wie“

# Planungsablauf

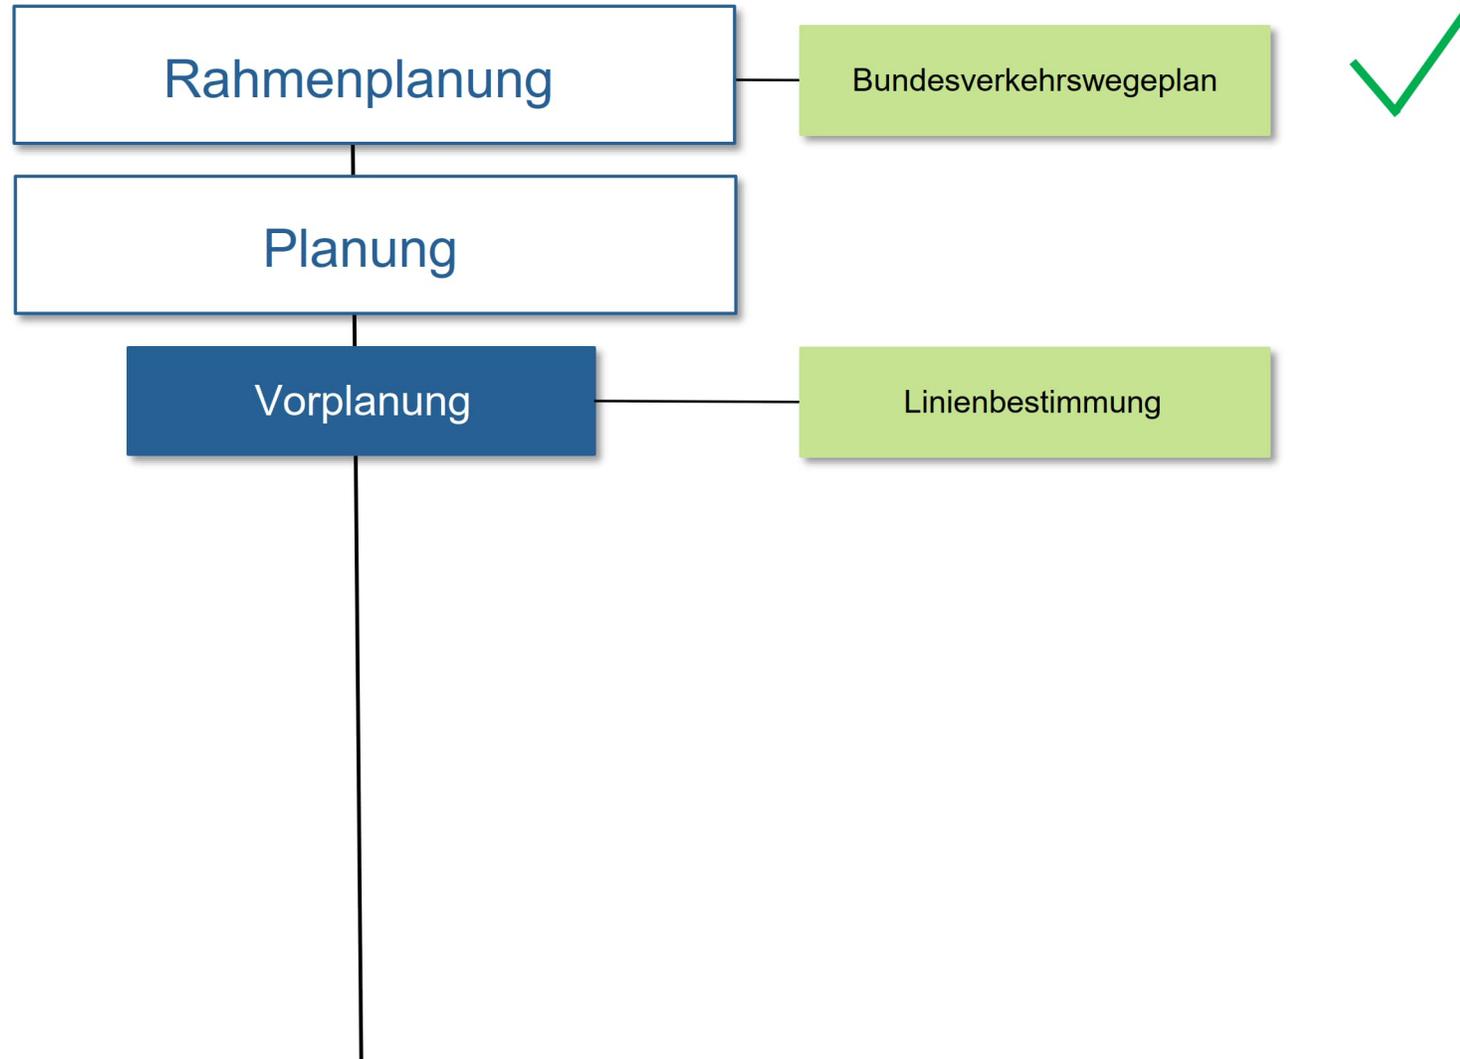


# Vorplanung

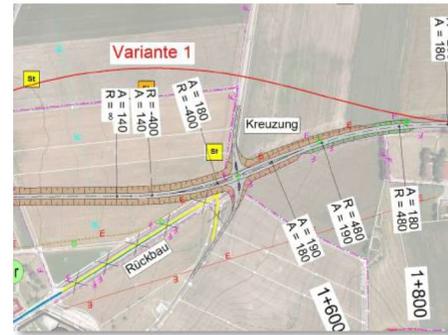


Abwägung mehrerer Varianten

Festlegung auf eine **Vorzugstrasse**

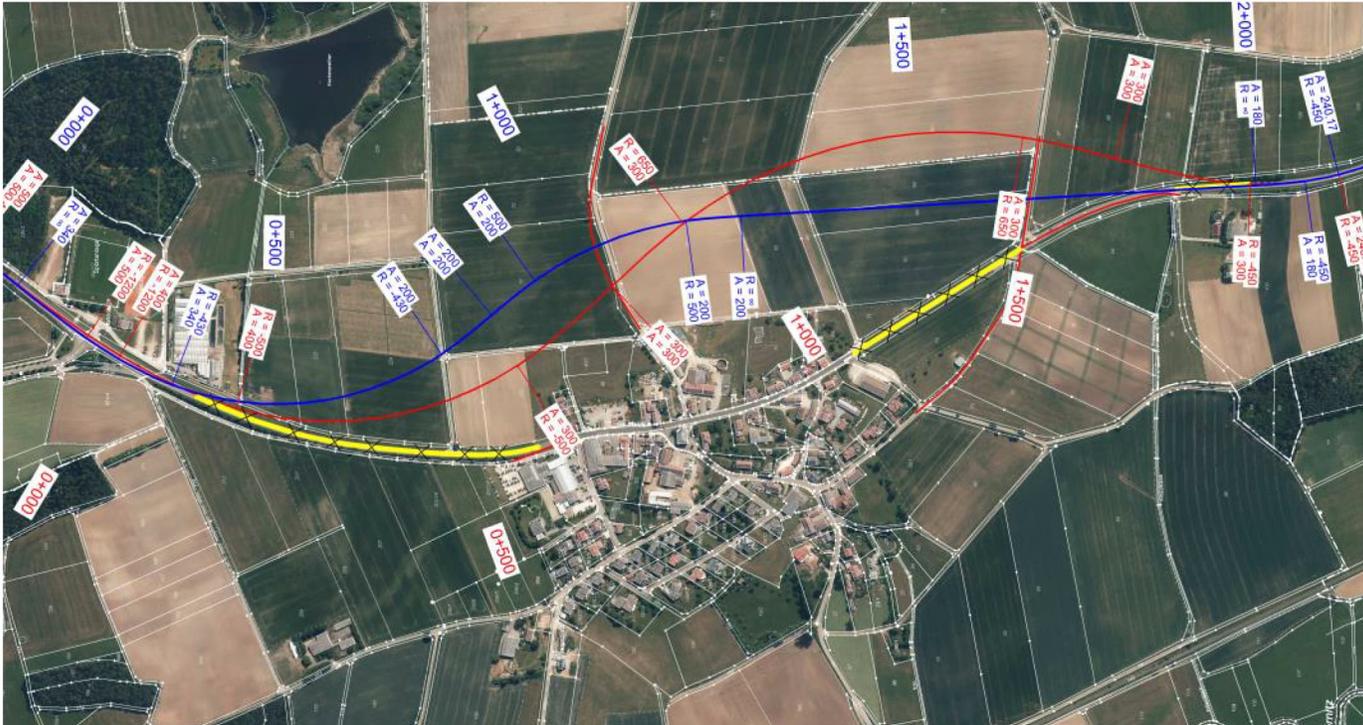


# Vorzugstrasse

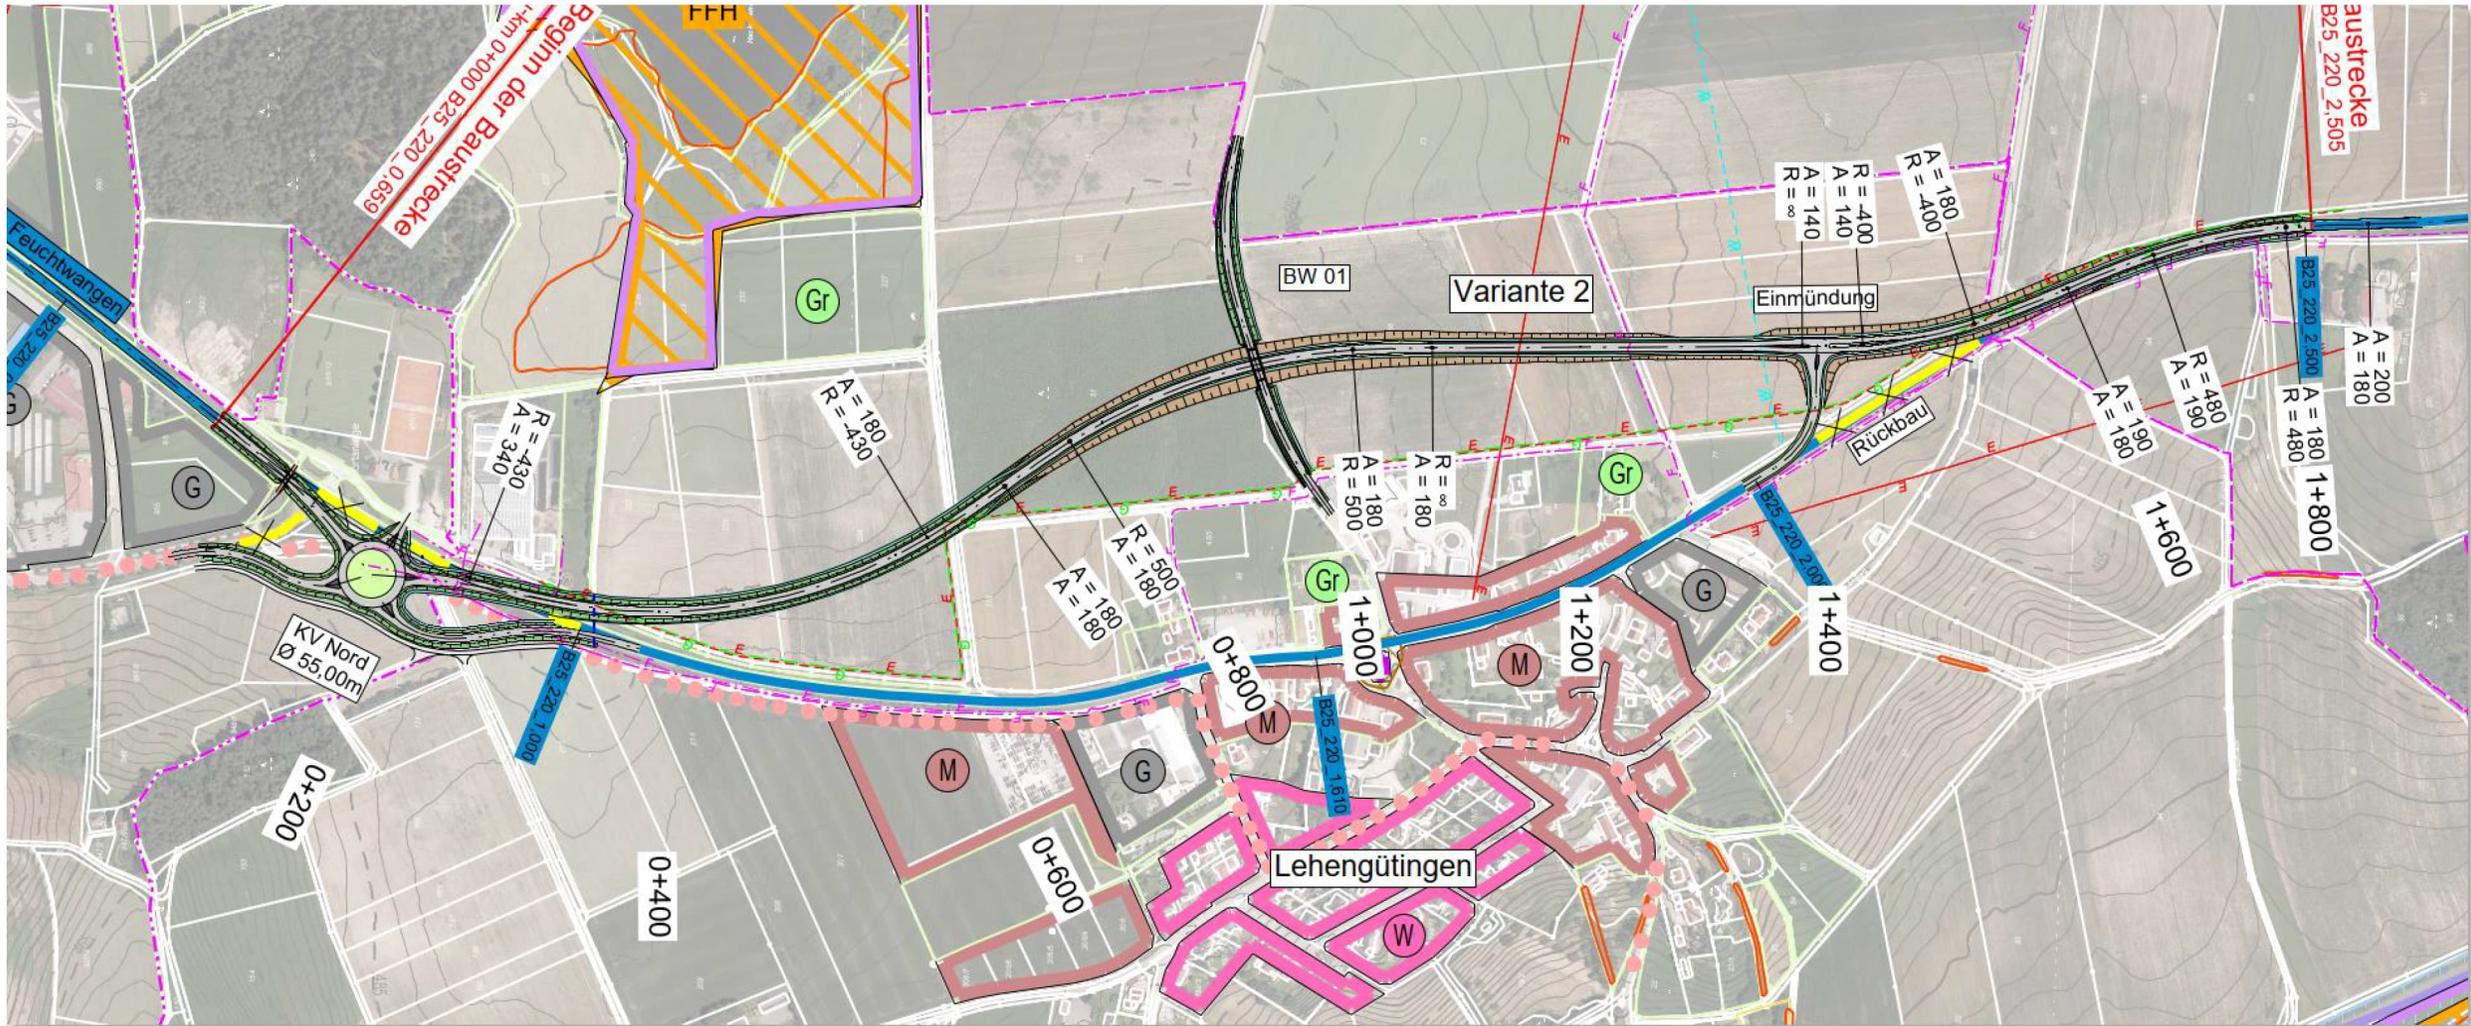


# Bürgerversammlung 25.10.2022

- **Vorstellung** der in Vorplanung ermittelten Variante
- **Hinweise/Kritikpunkte/Anregungen:**
  - **Anbindung Dickersbronn** nur durch Lehengütingen ist Umweg
  - **Enge Fahrbahn** im Bereich Ortsmitte/Friedhof – Konflikt im Begegnungsverkehr
  - **Querung** der Bundesstraße im Süden nicht möglich – Umweg durch Lehengütingen


# Vorzugstrasse

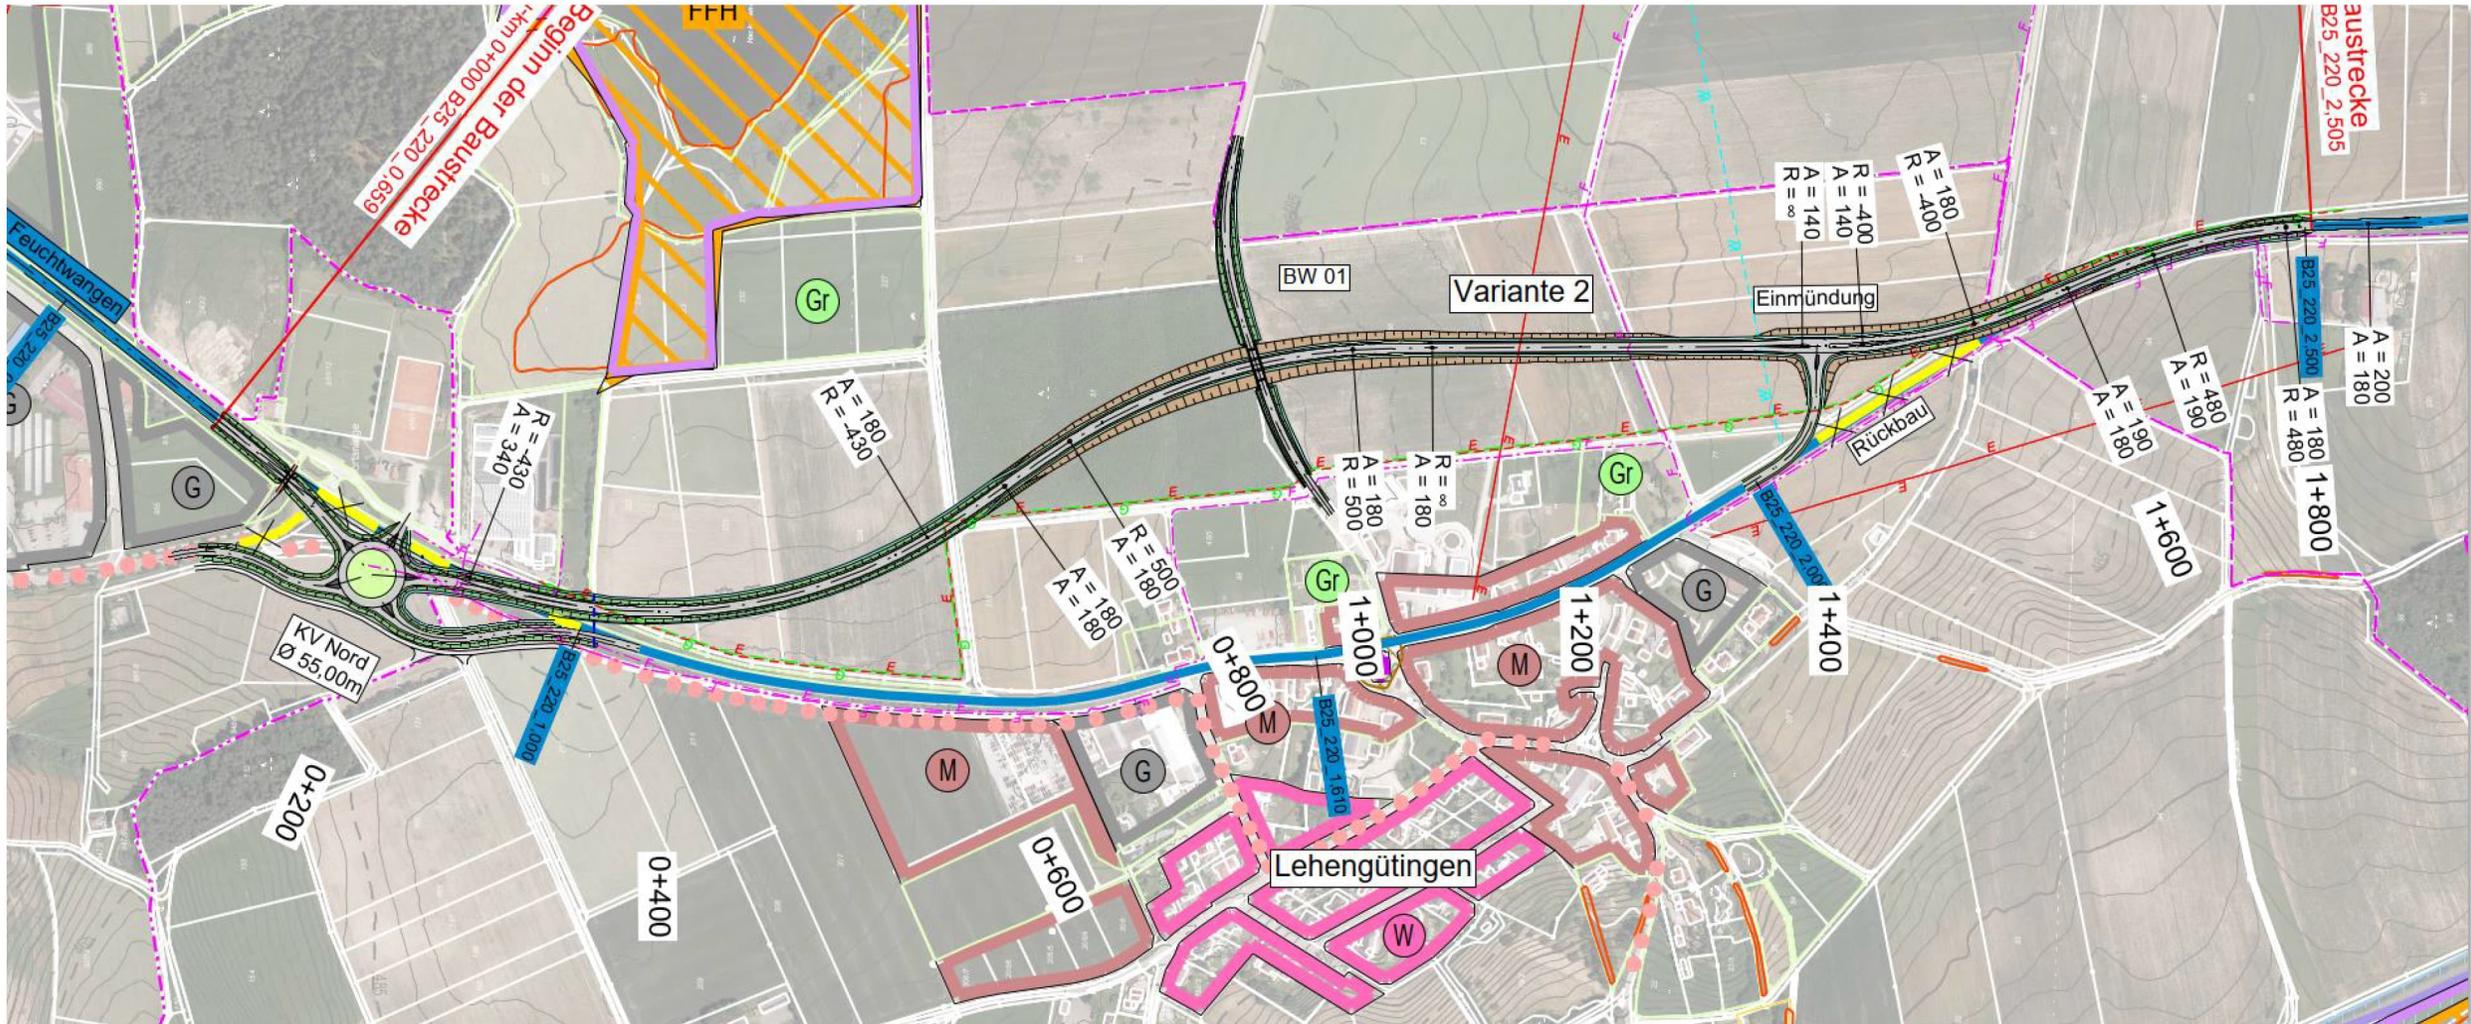


# Überarbeitete Vorzugstrasse – aktuelle Planung

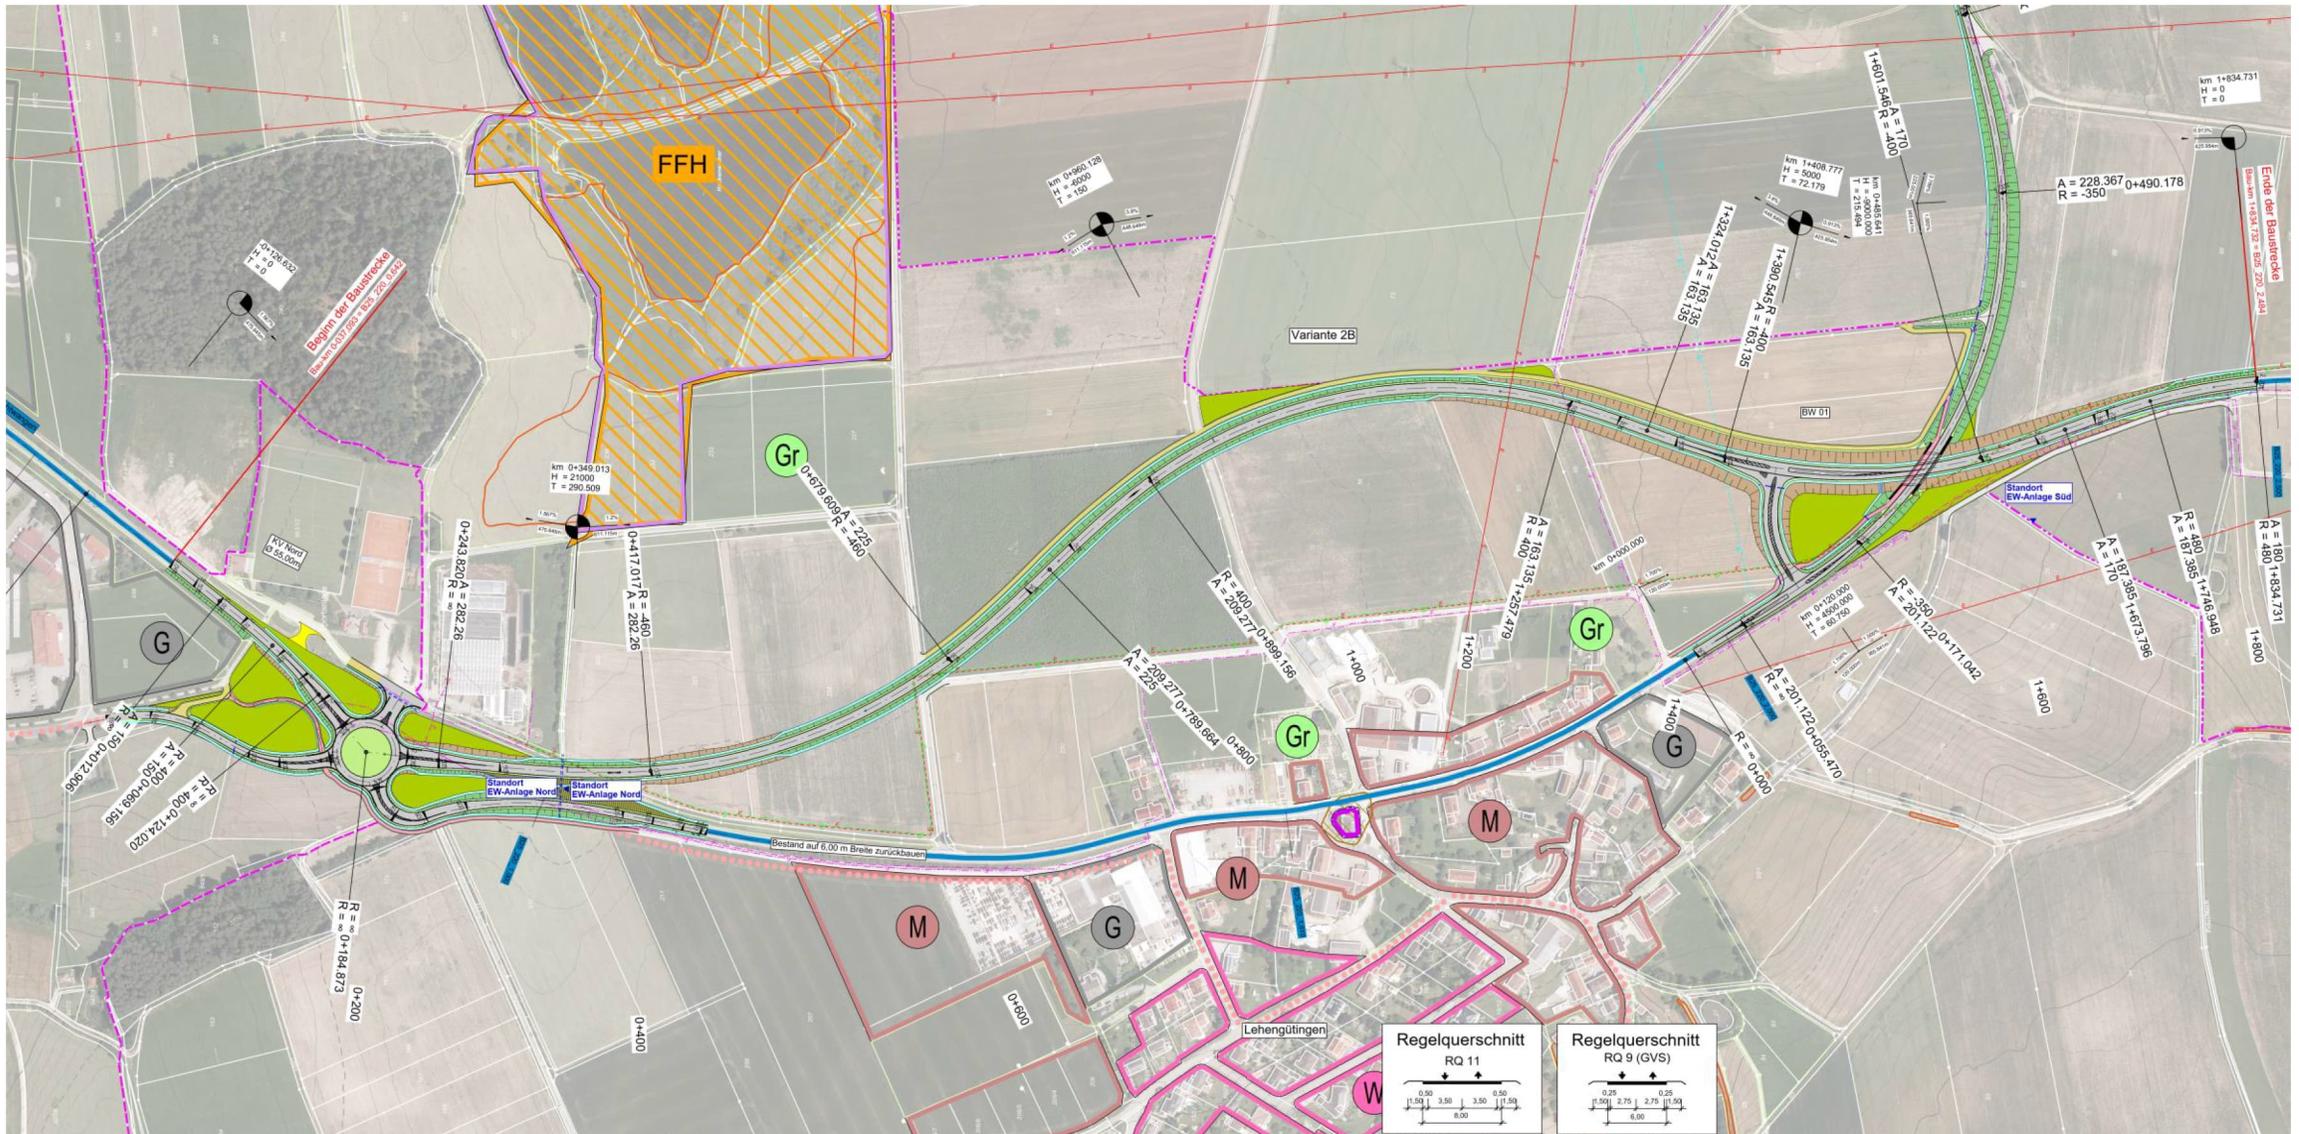


# Vorentwurf

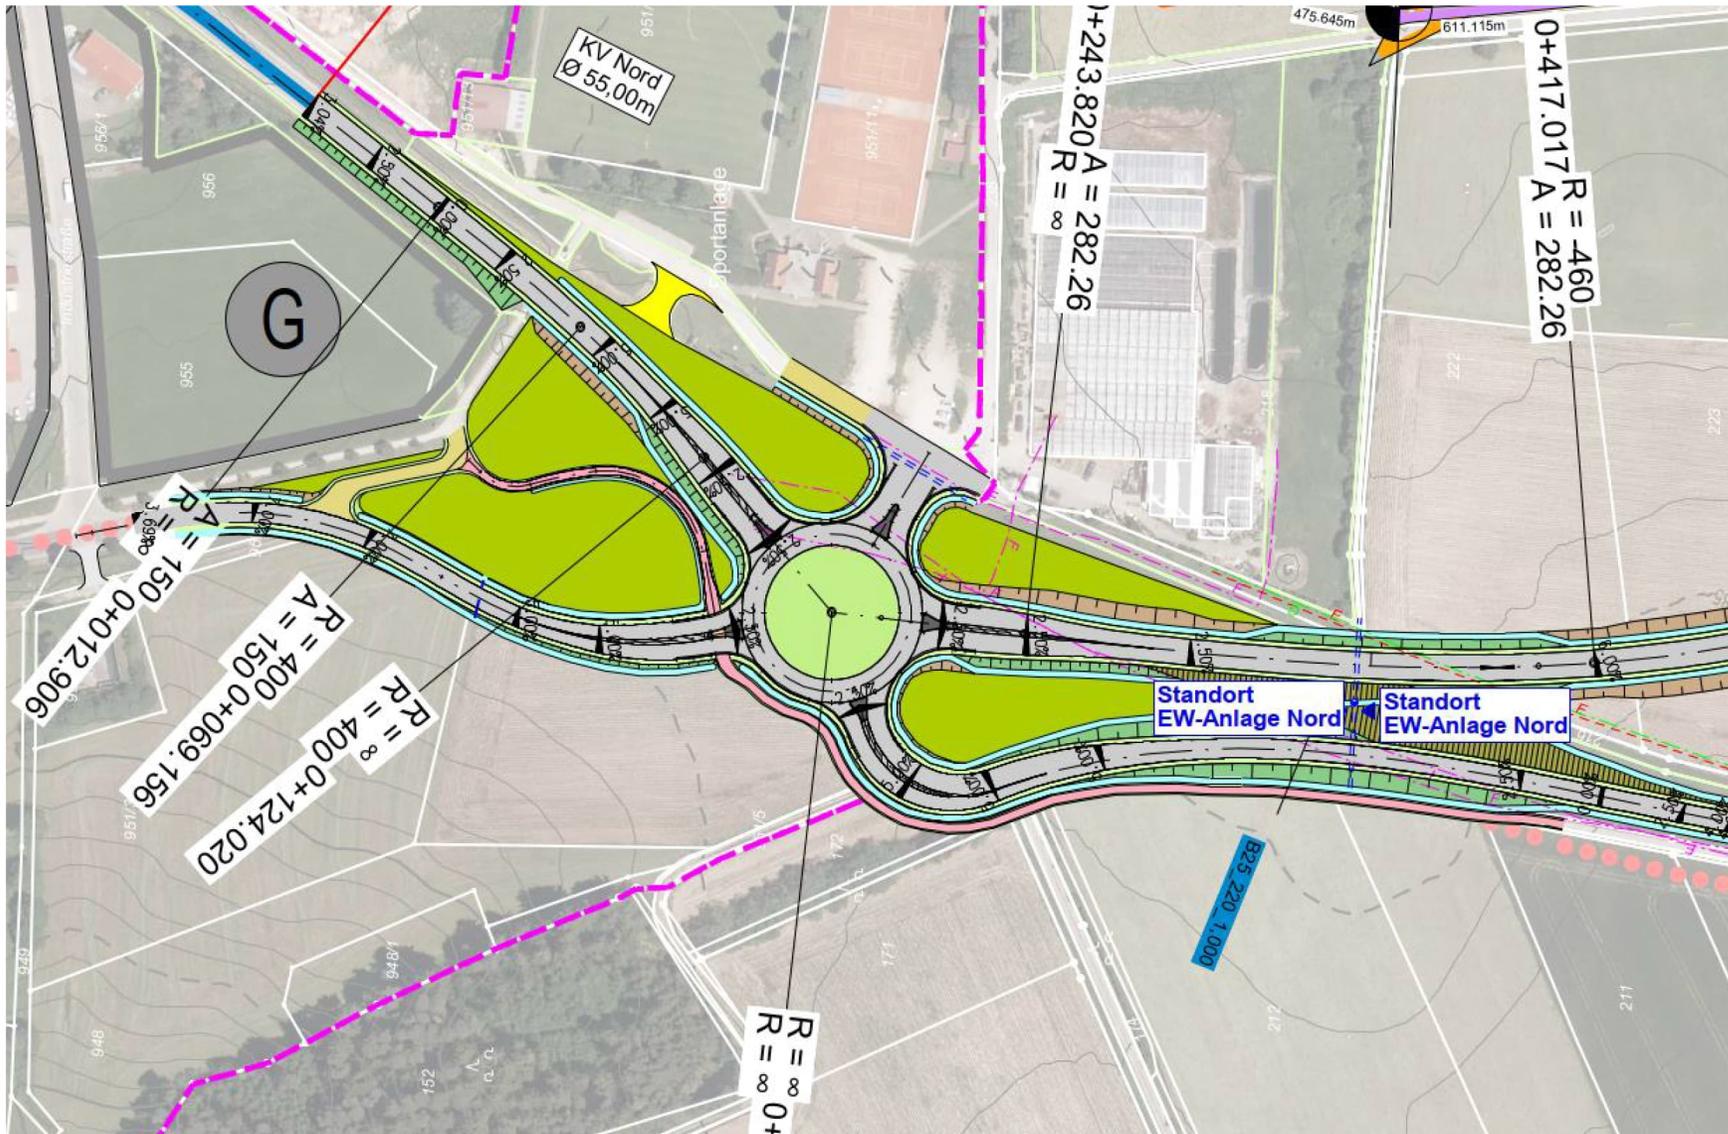

# Vorentwurf

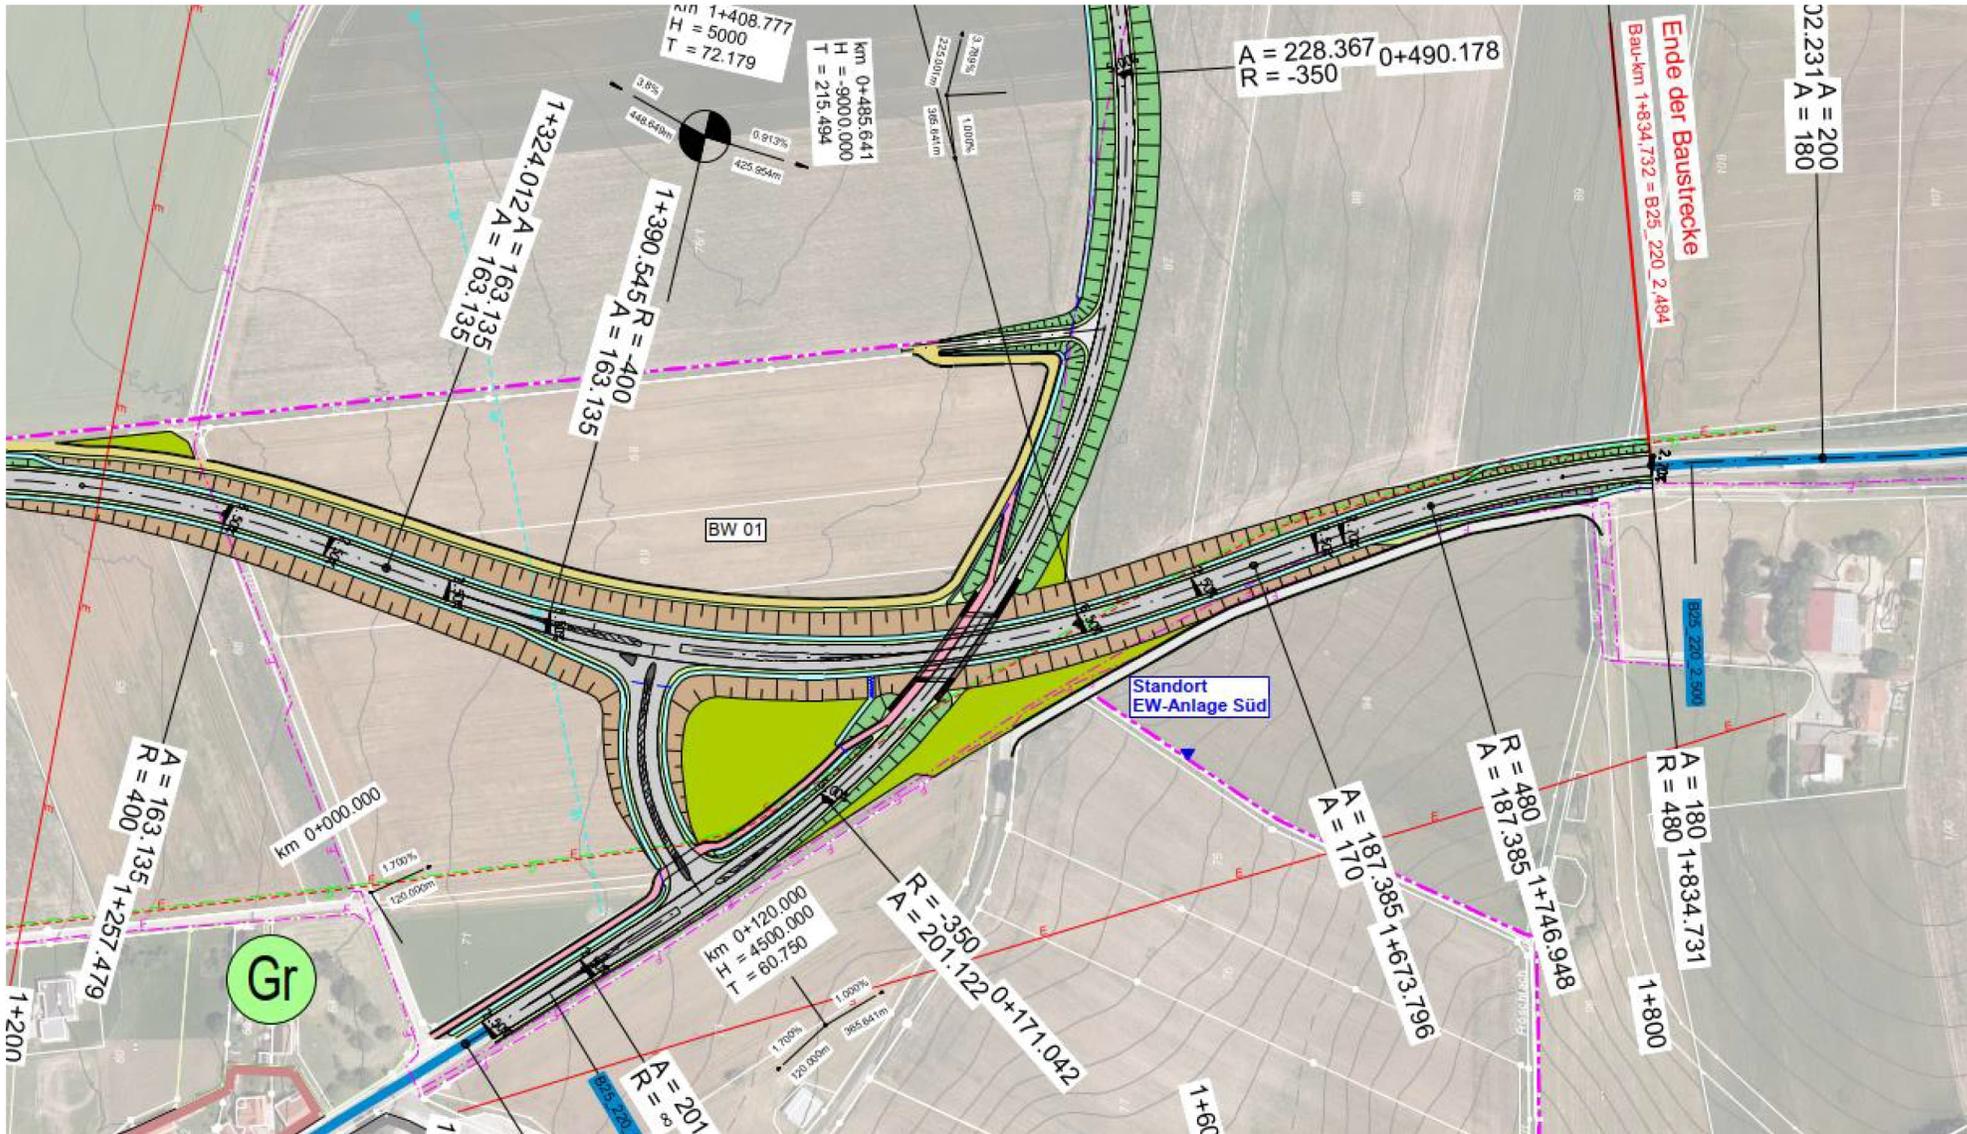

# Planungsablauf

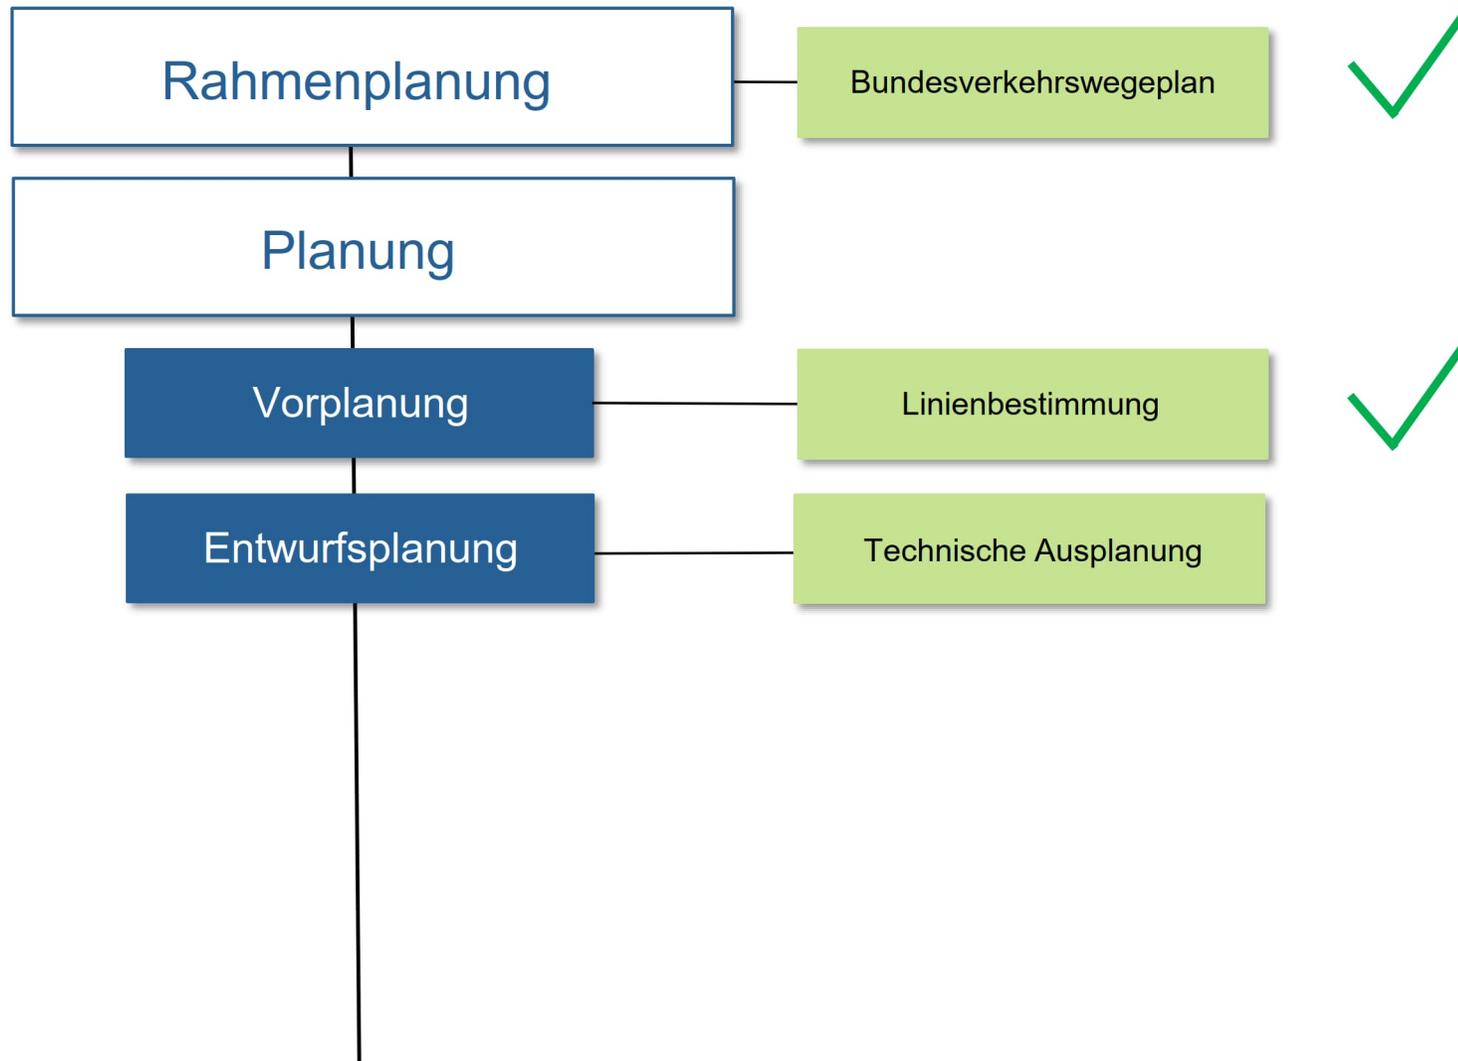

## Ausblick – weiteres Vorgehen

- Festlegung der bevorzugten Variante
- Ausarbeitung der Vorentwurfes
- Genehmigung Vorentwurf 2024
- Danach Beginn Planfeststellungsunterlagen

# Planungsablauf



# Kontakt Daten

Staatliches Bauamt Ansbach

Würzburger Landstraße 22

91522 Ansbach

Planungsabteilung

Christoph Eichler

0981-8905-1324

[christoph.eichler@stbaan.bayern.de](mailto:christoph.eichler@stbaan.bayern.de)