


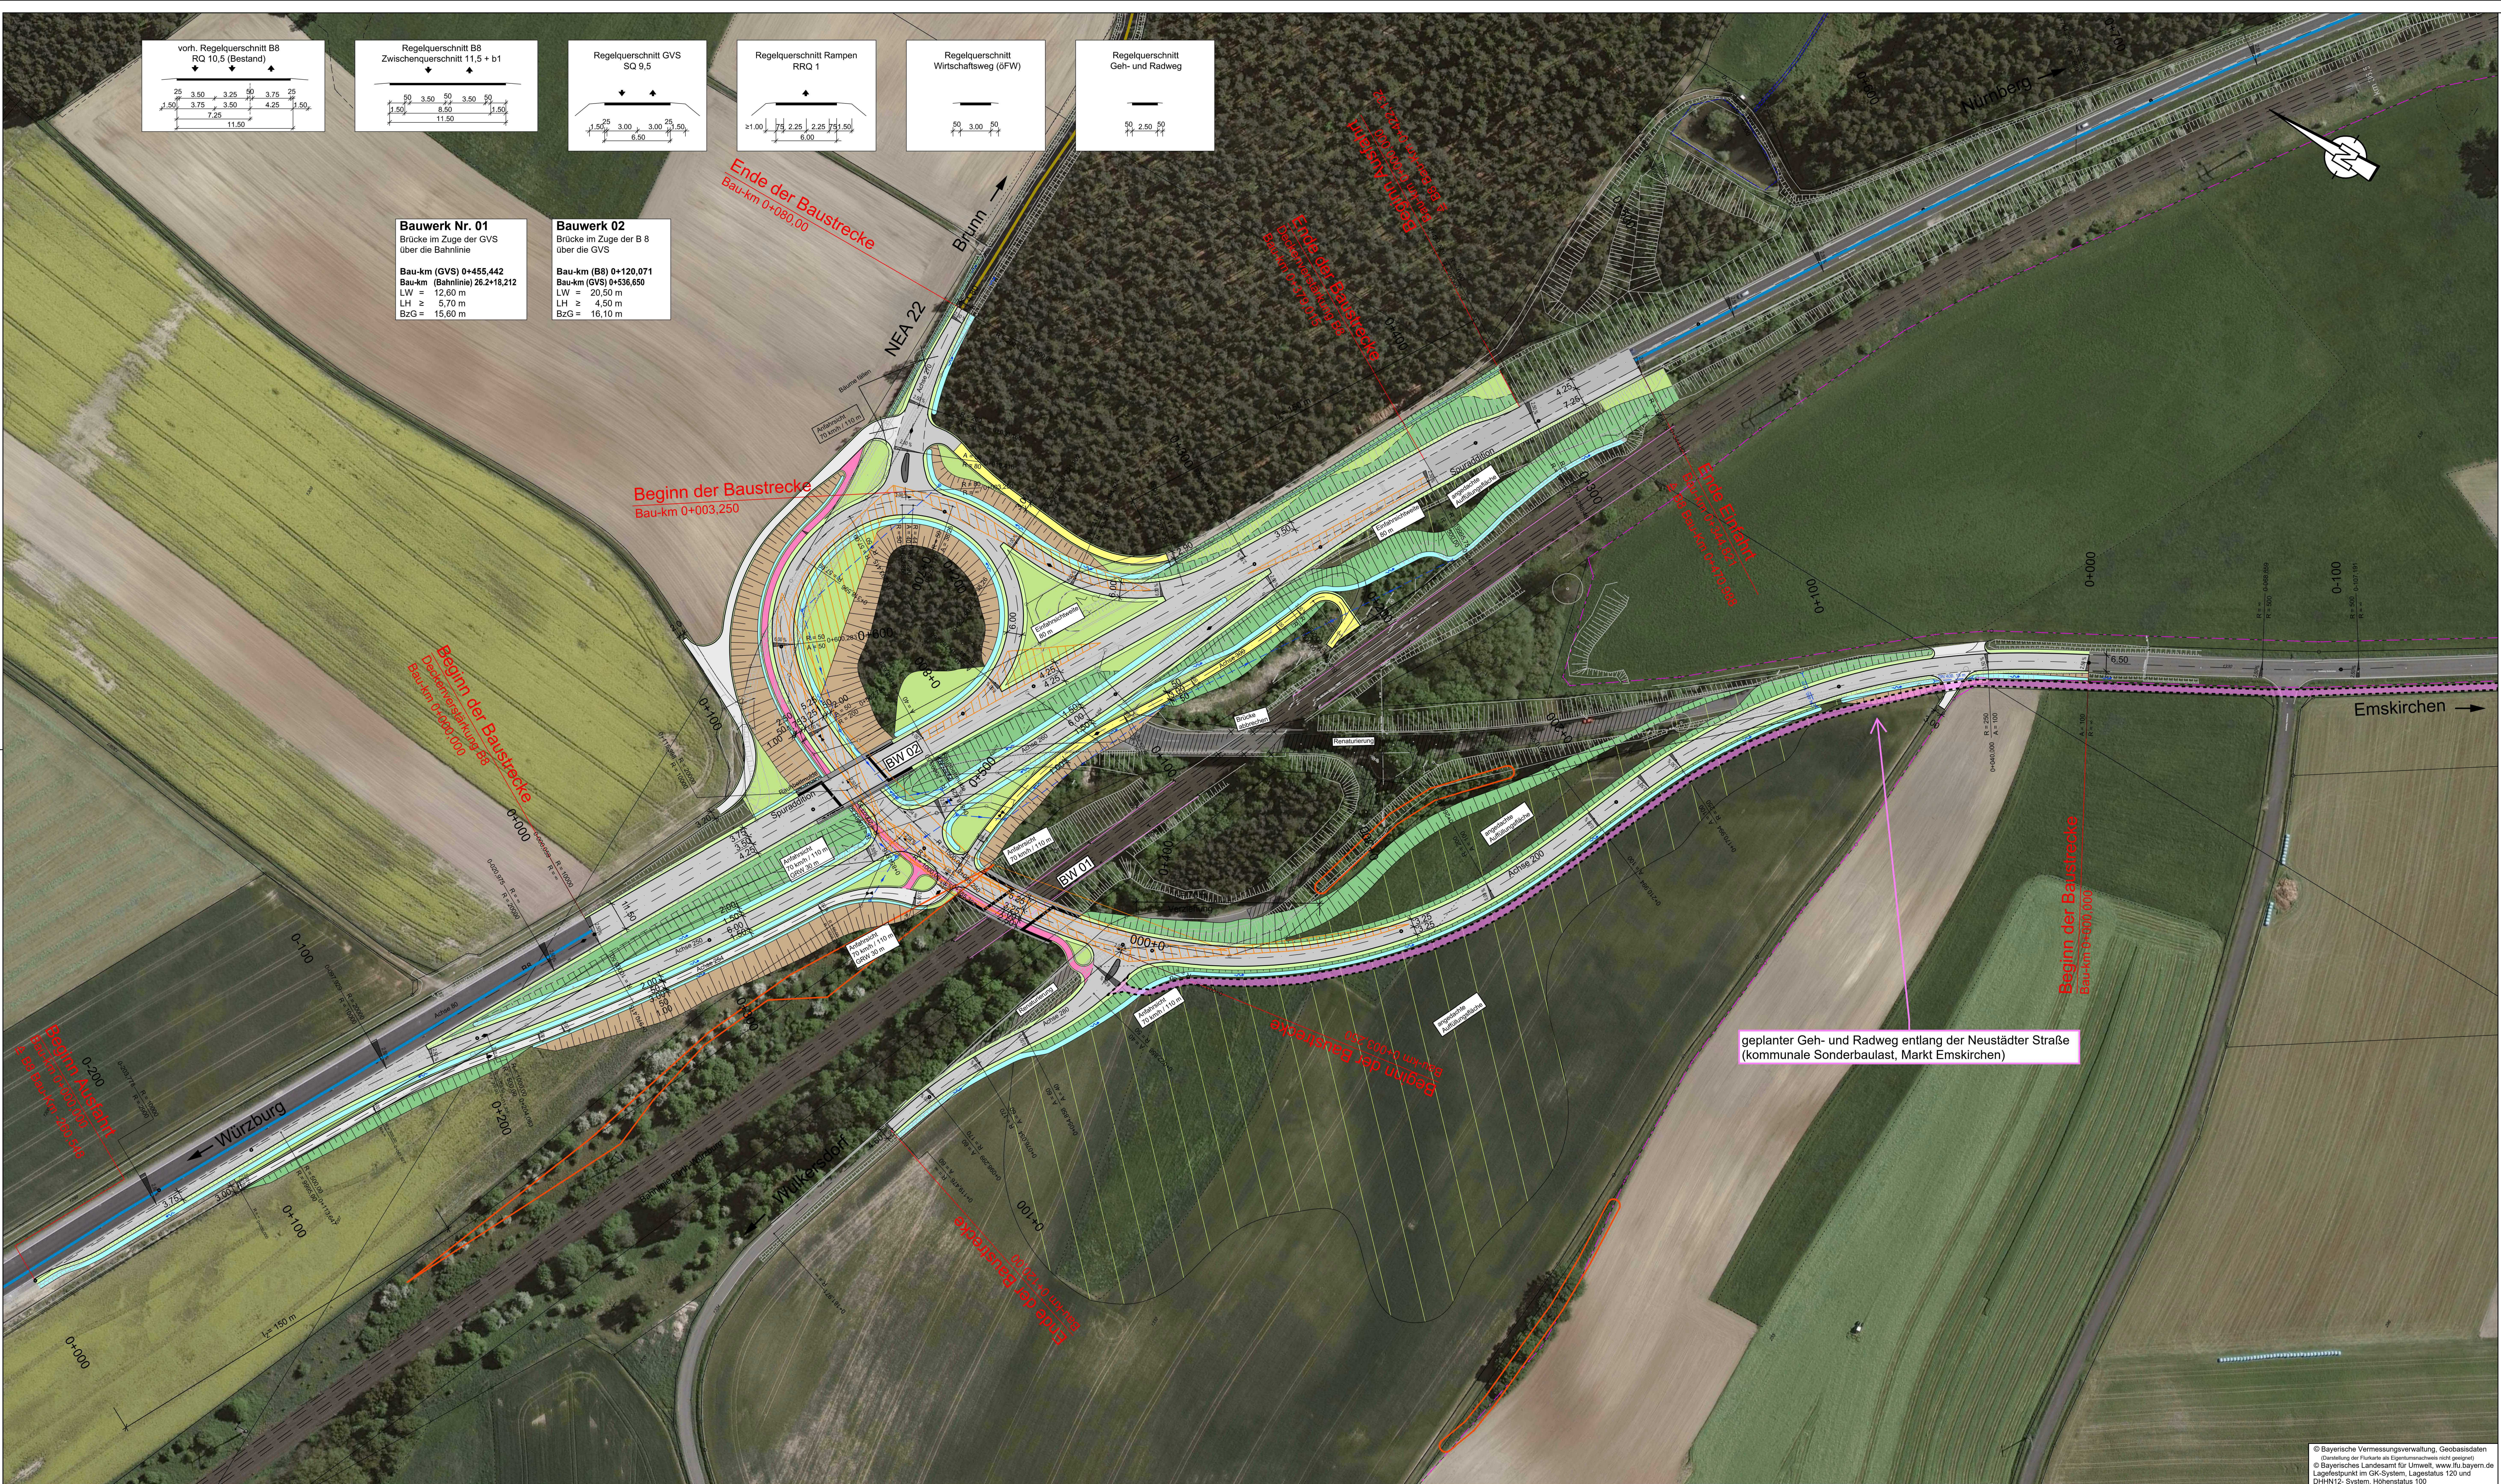

Zeichenerklärung

Planung

- Dammböschung
- Bankett
- Geh- und Radweg
- Bankett
- Fahrbahn
- Bankett
- Mulde mit Fließrichtung / Versickermulde
- Einschnittsböschung
- Wirtschaftsweg / Ländlicher Weg
- Fahrbahn Deckenerneuerung
- Wirtschaftsweg / Fläche geschottert
- Fahrbahnleiter / Insel / Parkstreifen
- Straßennebenflächen
- angedachte Auffüllungsfläche
- Brücke mit Widerlager

Sonstiges:

- Kataster
- Vermessung
- best. Mast
- Freileitung
- Oberleitung-Bahn
- freizuhaltendes Sichtfeld

Entwässerung:

- geplant
- DN 300
- Sammelleitung DN 300
- Rohrdurchlass mit Böschungstück

Schutzgebiete

Natur, Landschaft, Wasser:

- geschütztes Biotop

Verwaltung:

- Gemarkungsgrenze

Widmungsunterlagen

Straßen in Betrieb:

- B 8 Bundesstraße
- NEA 22 Kreisstraße

VORABZUG

Stand: 28.02.2020

Entwurfsbearbeitung:	JBG Ingenieure	Datum	Zeichen
H.P. Gauff Ingenieure GmbH & Co. KG - JBG - Beuthener Straße 41-43 Tel. (0911) 9409-0		bearbeitet 04.06.2019	Schnabel
		gezeichnet 06.06.2019	Allgaier
		geprüft 06.06.2019	Wagner

Freistaat Bayern Staatliches Bauamt Ansbach		bearbeitet	
Würzburger Landstraße 22 91522 Ansbach		gezeichnet	
Tel.: 0931/8905-0, Fax: 0931/8905-1104, E-Mail: poststelle@stbaan.bayern.de		geprüft	
		PSP Nr.:	
		Projekt:	
		Dat:	

1	Darstellung Geh- und Radweg entlang der Neustädter Straße	27.02.2020	Herzog
Nr.	Art der Änderung	Datum	Zeichen

VORENTWURF

Straßenbauverwaltung Freistaat Bayern Staatliches Bauamt Ansbach Straße / Abschn.-Nr. / Station: B8_1630_1,858 - B8_1640_0,270 PROJIS-Nr.: -	Unterlage / Blatt-Nr.: 5 / 1 Lageplan Wald 2 Maßstab: 1:1.000
---	---

Bundesstraße 8 Würzburg - Nürnberg Anschlussstelle Emskirchen West

aufgestellt: Staatliches Bauamt Ansbach	
xxx, Baudirektor Ansbach, den	