


Übersicht
Steinachbrücke
Gutenstetten

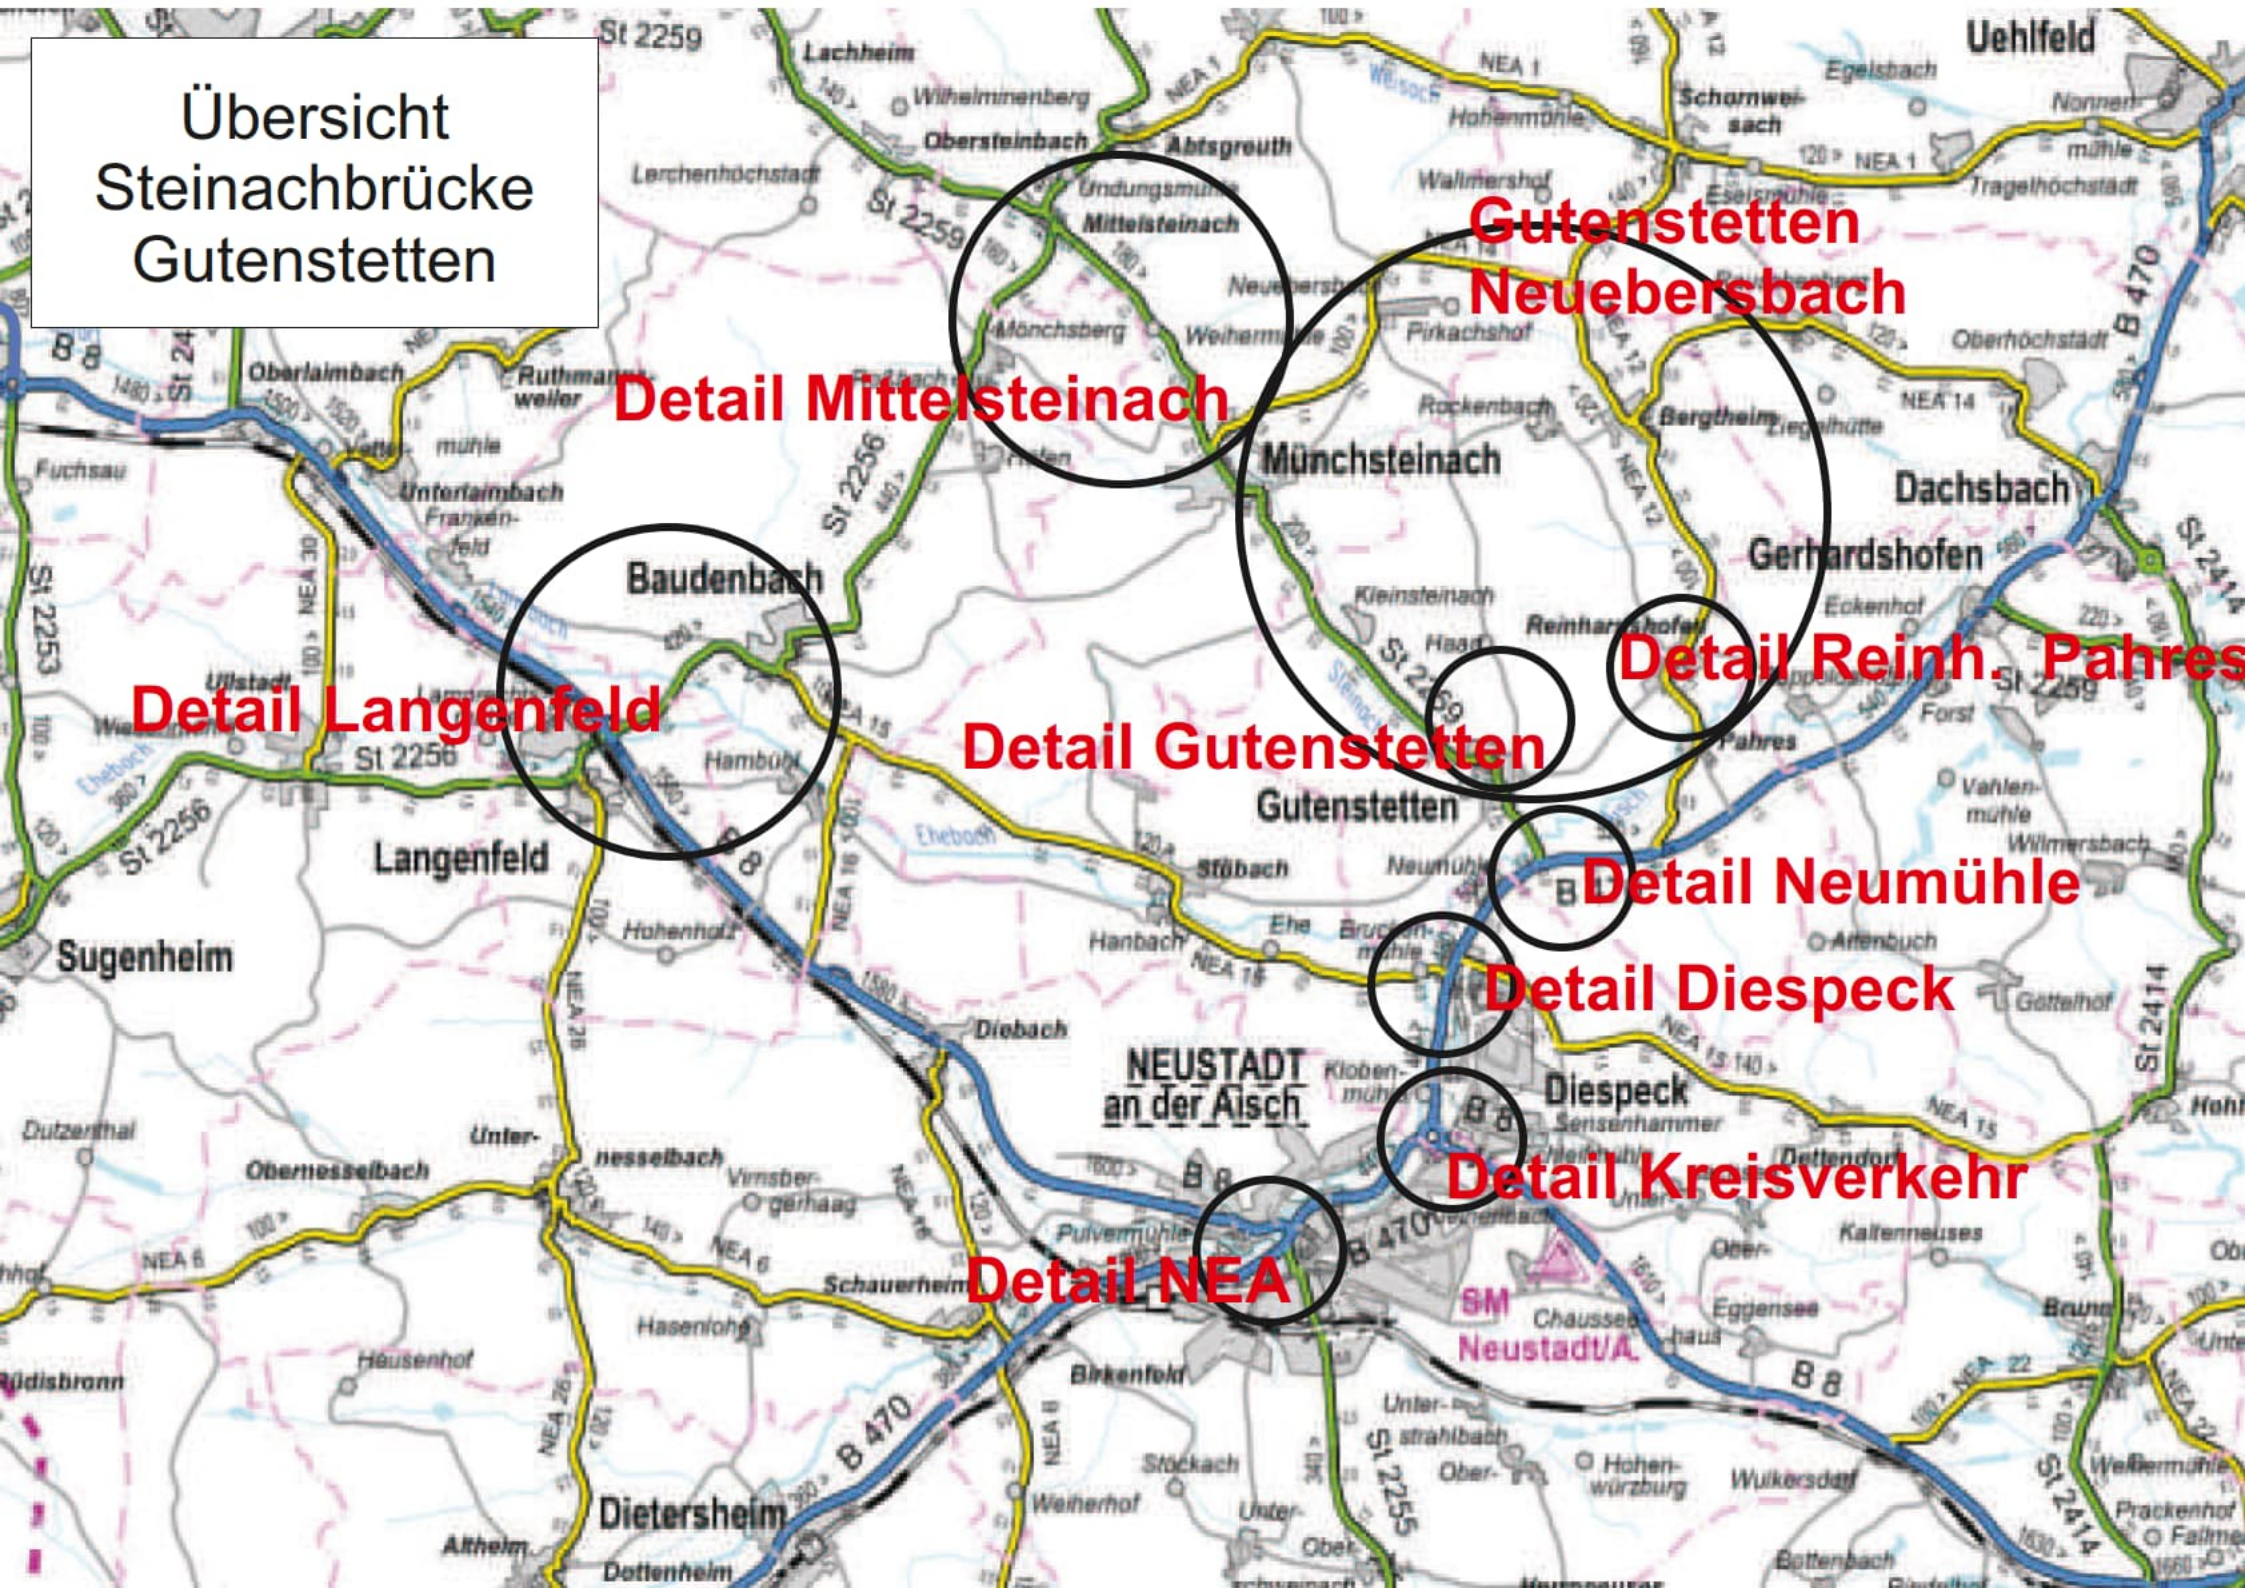

Detail Mittelsteinach

Gutenstetten
Neuebersbach

Detail Langenfeld

Detail Gutenstetten

Detail Reinh. Pahres

Detail Neumühle

Detail Diespeck

Detail Kreisverkehr

Detail NEA


Busumleitung

Ausweichstelle


Ausweichstelle



Gutenstetten
(290)

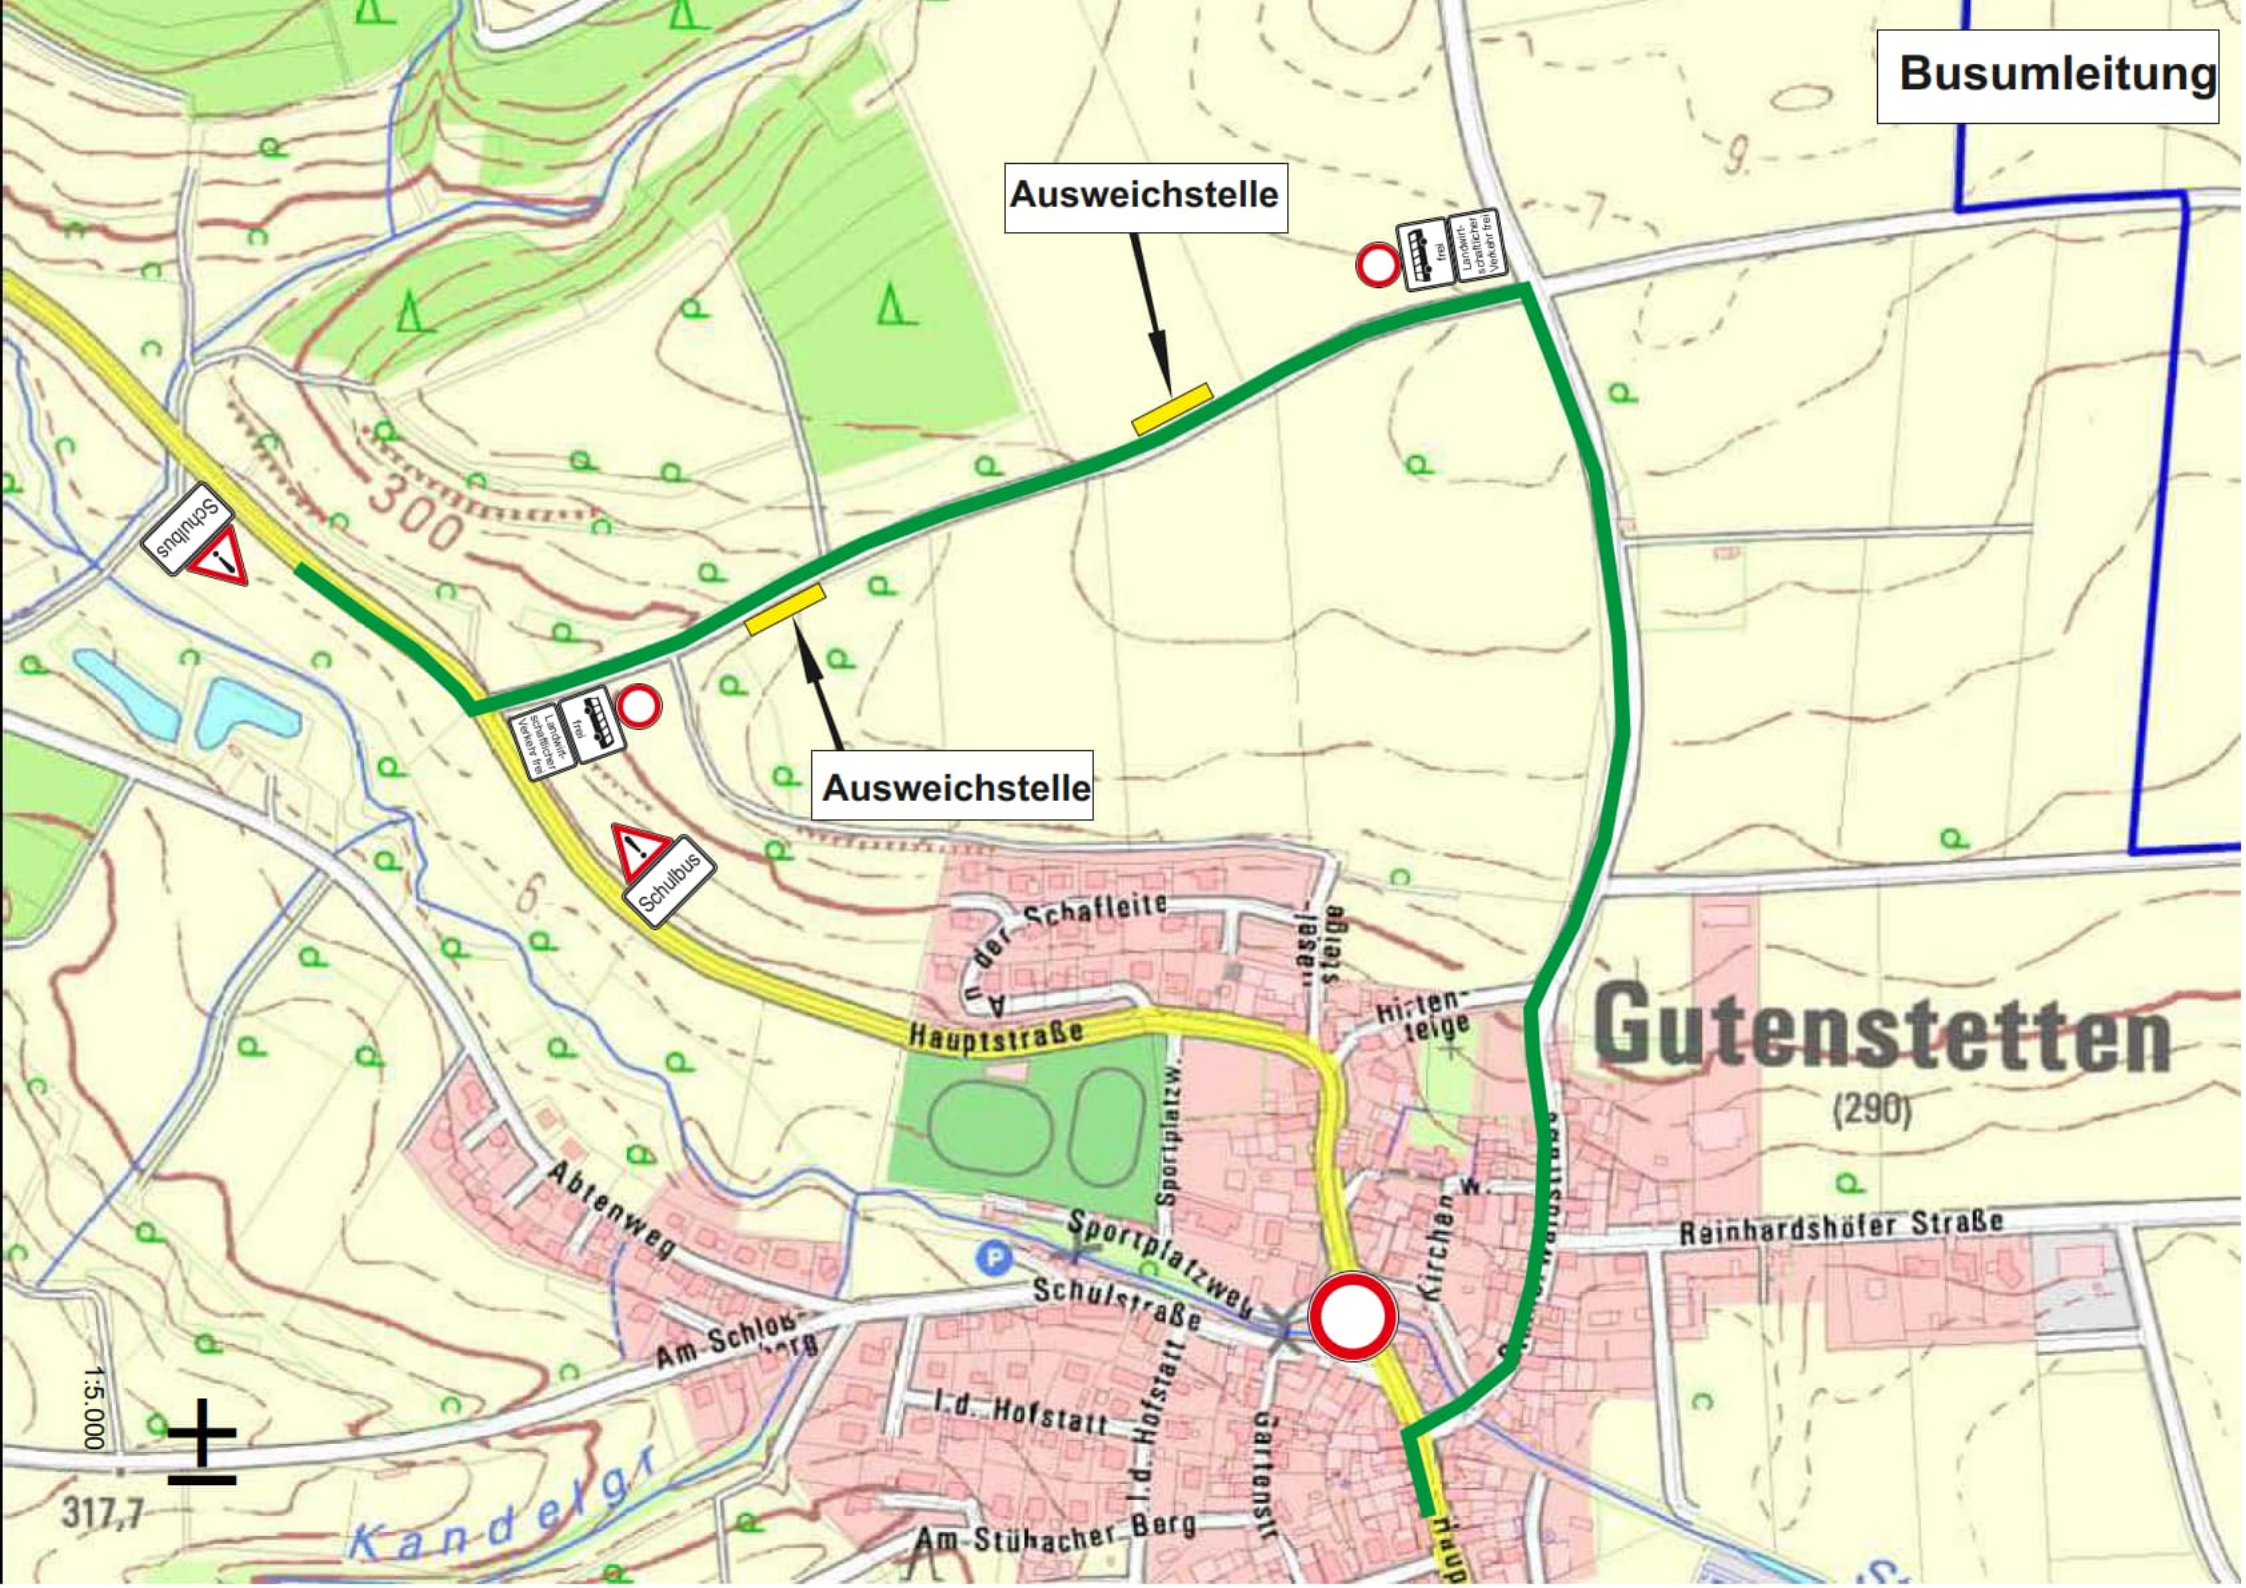

Gutenstetten Brücke Hauptstraße

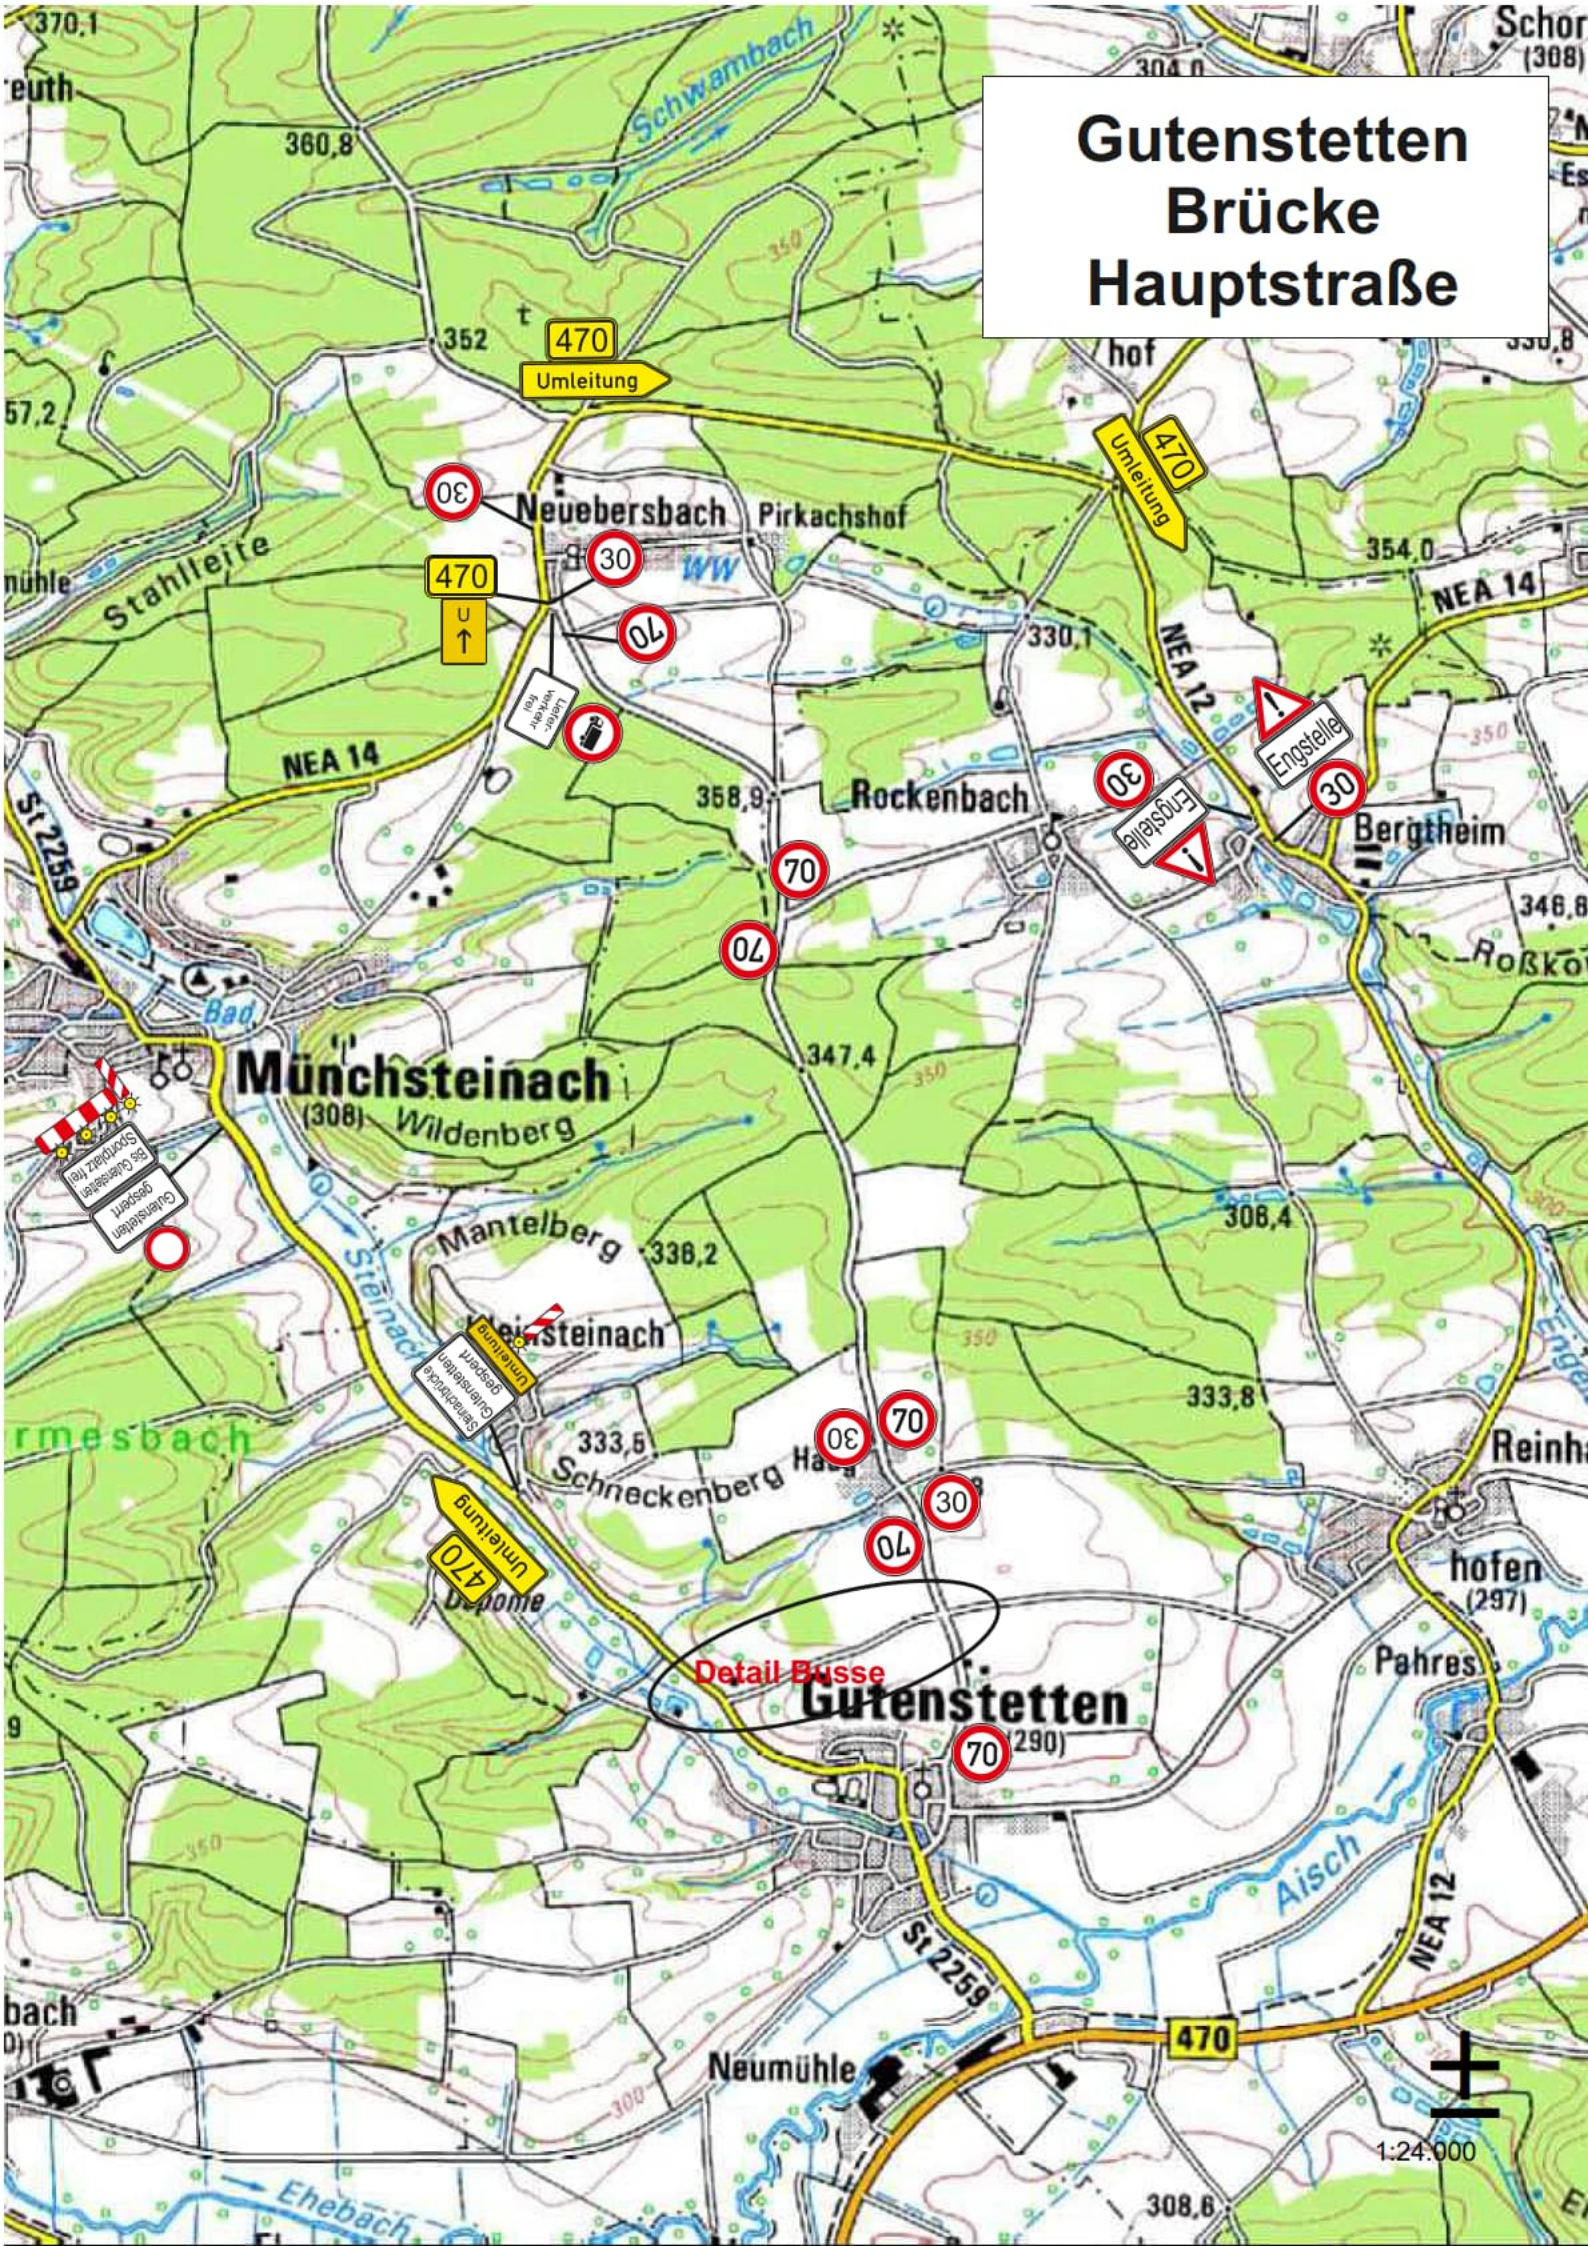

Detail Pahres Reinhardshofen




Detail Gutenstetten



1:3 000


Detail Neumühle

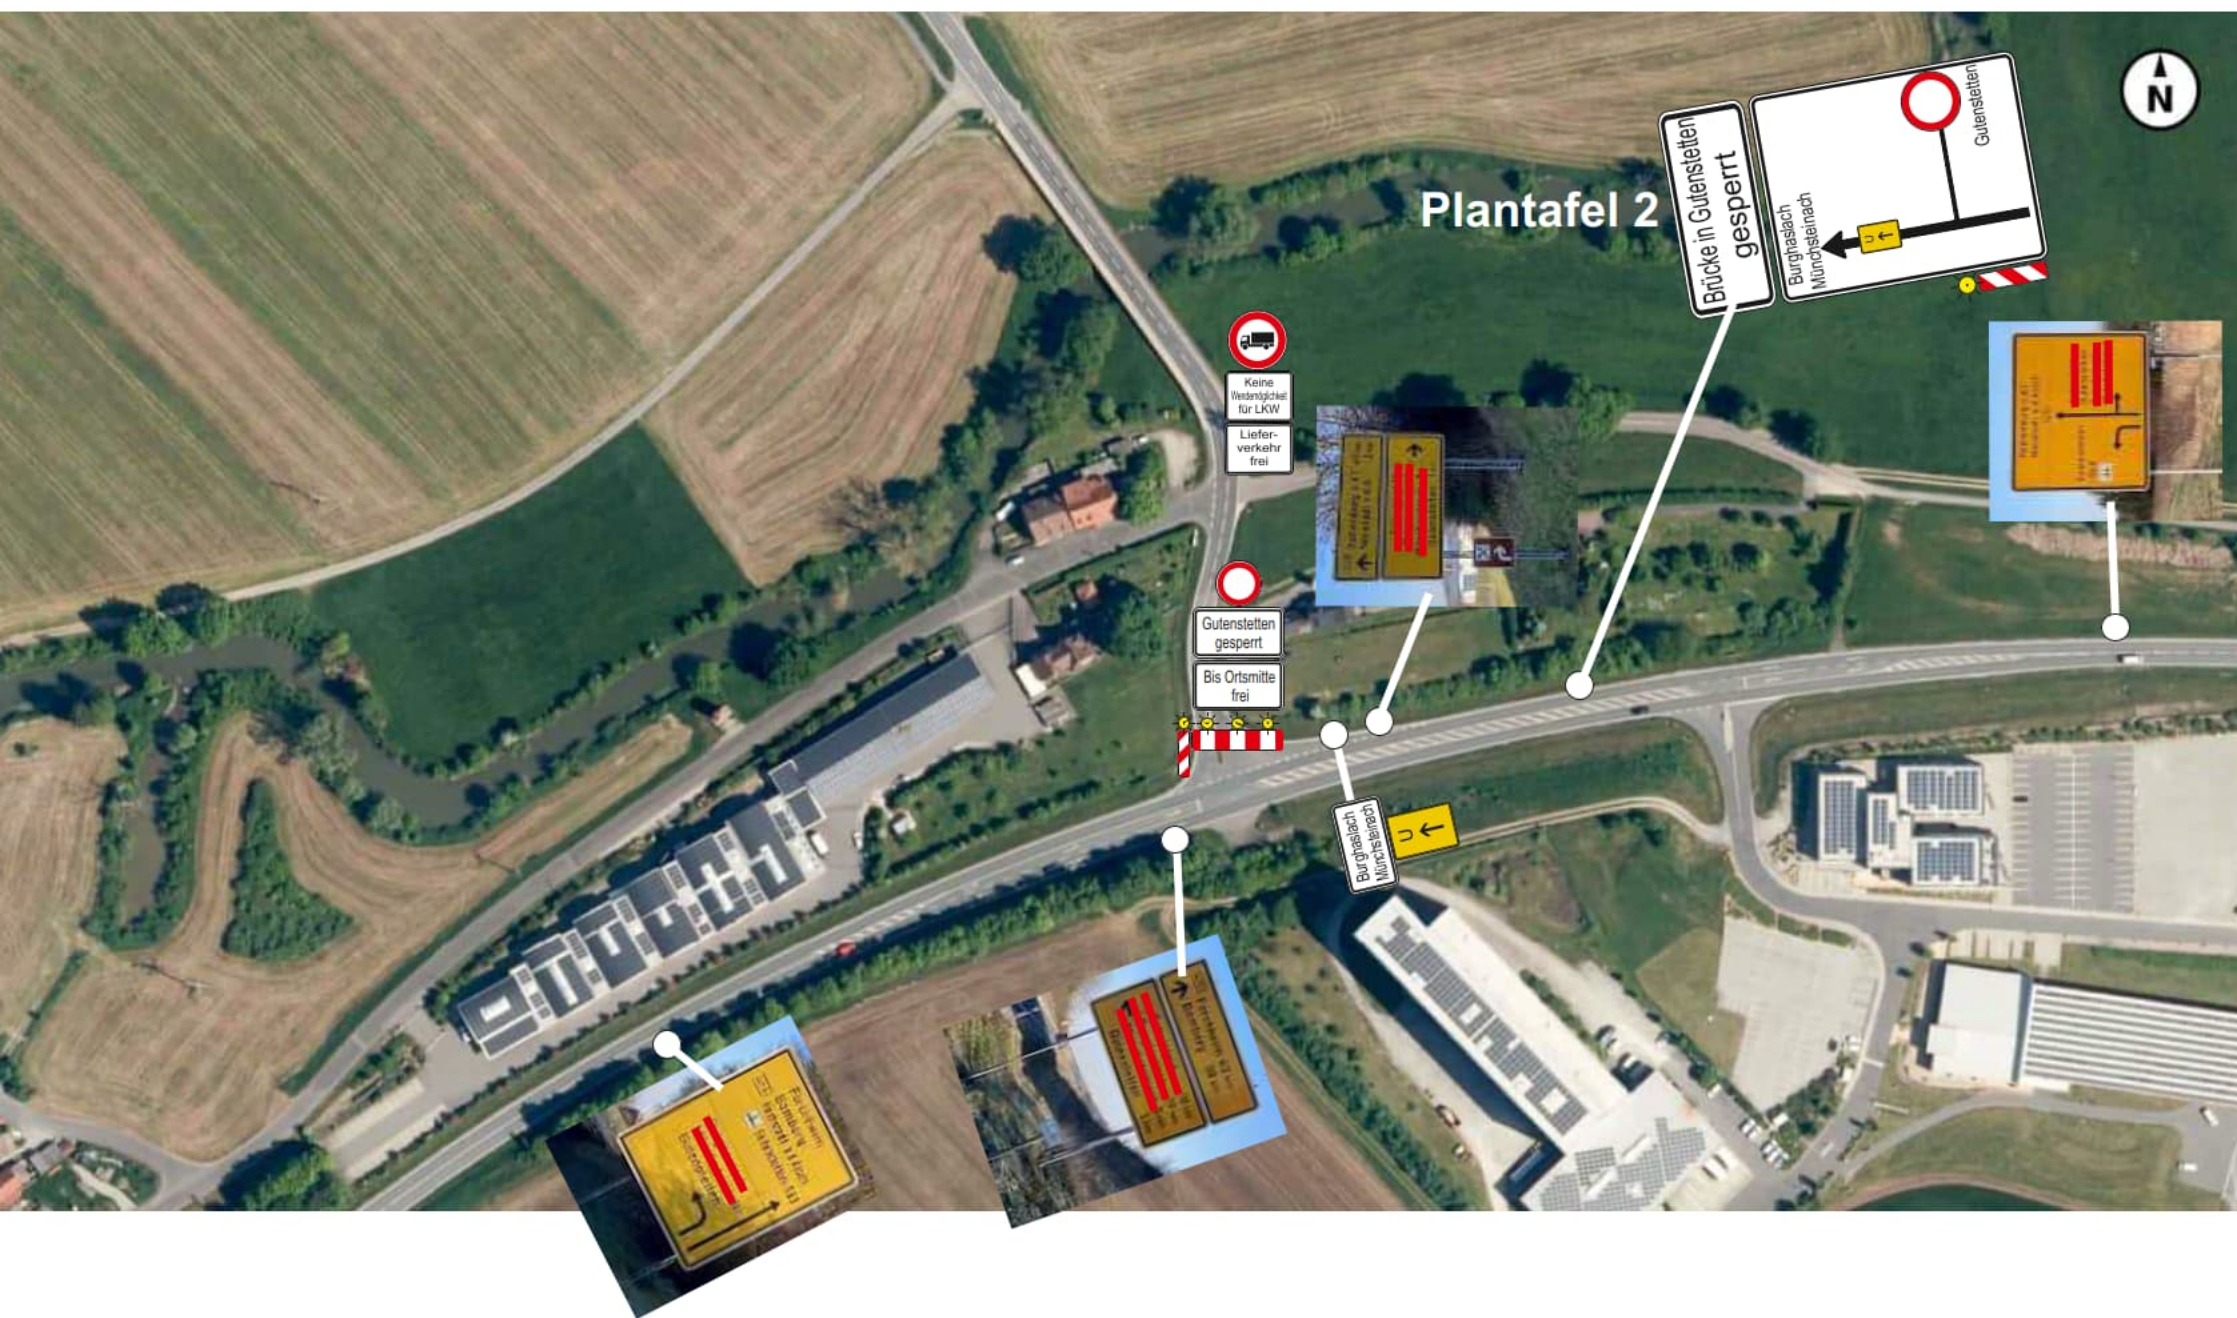

Detail Diespeck



Detail Kreisverkehr

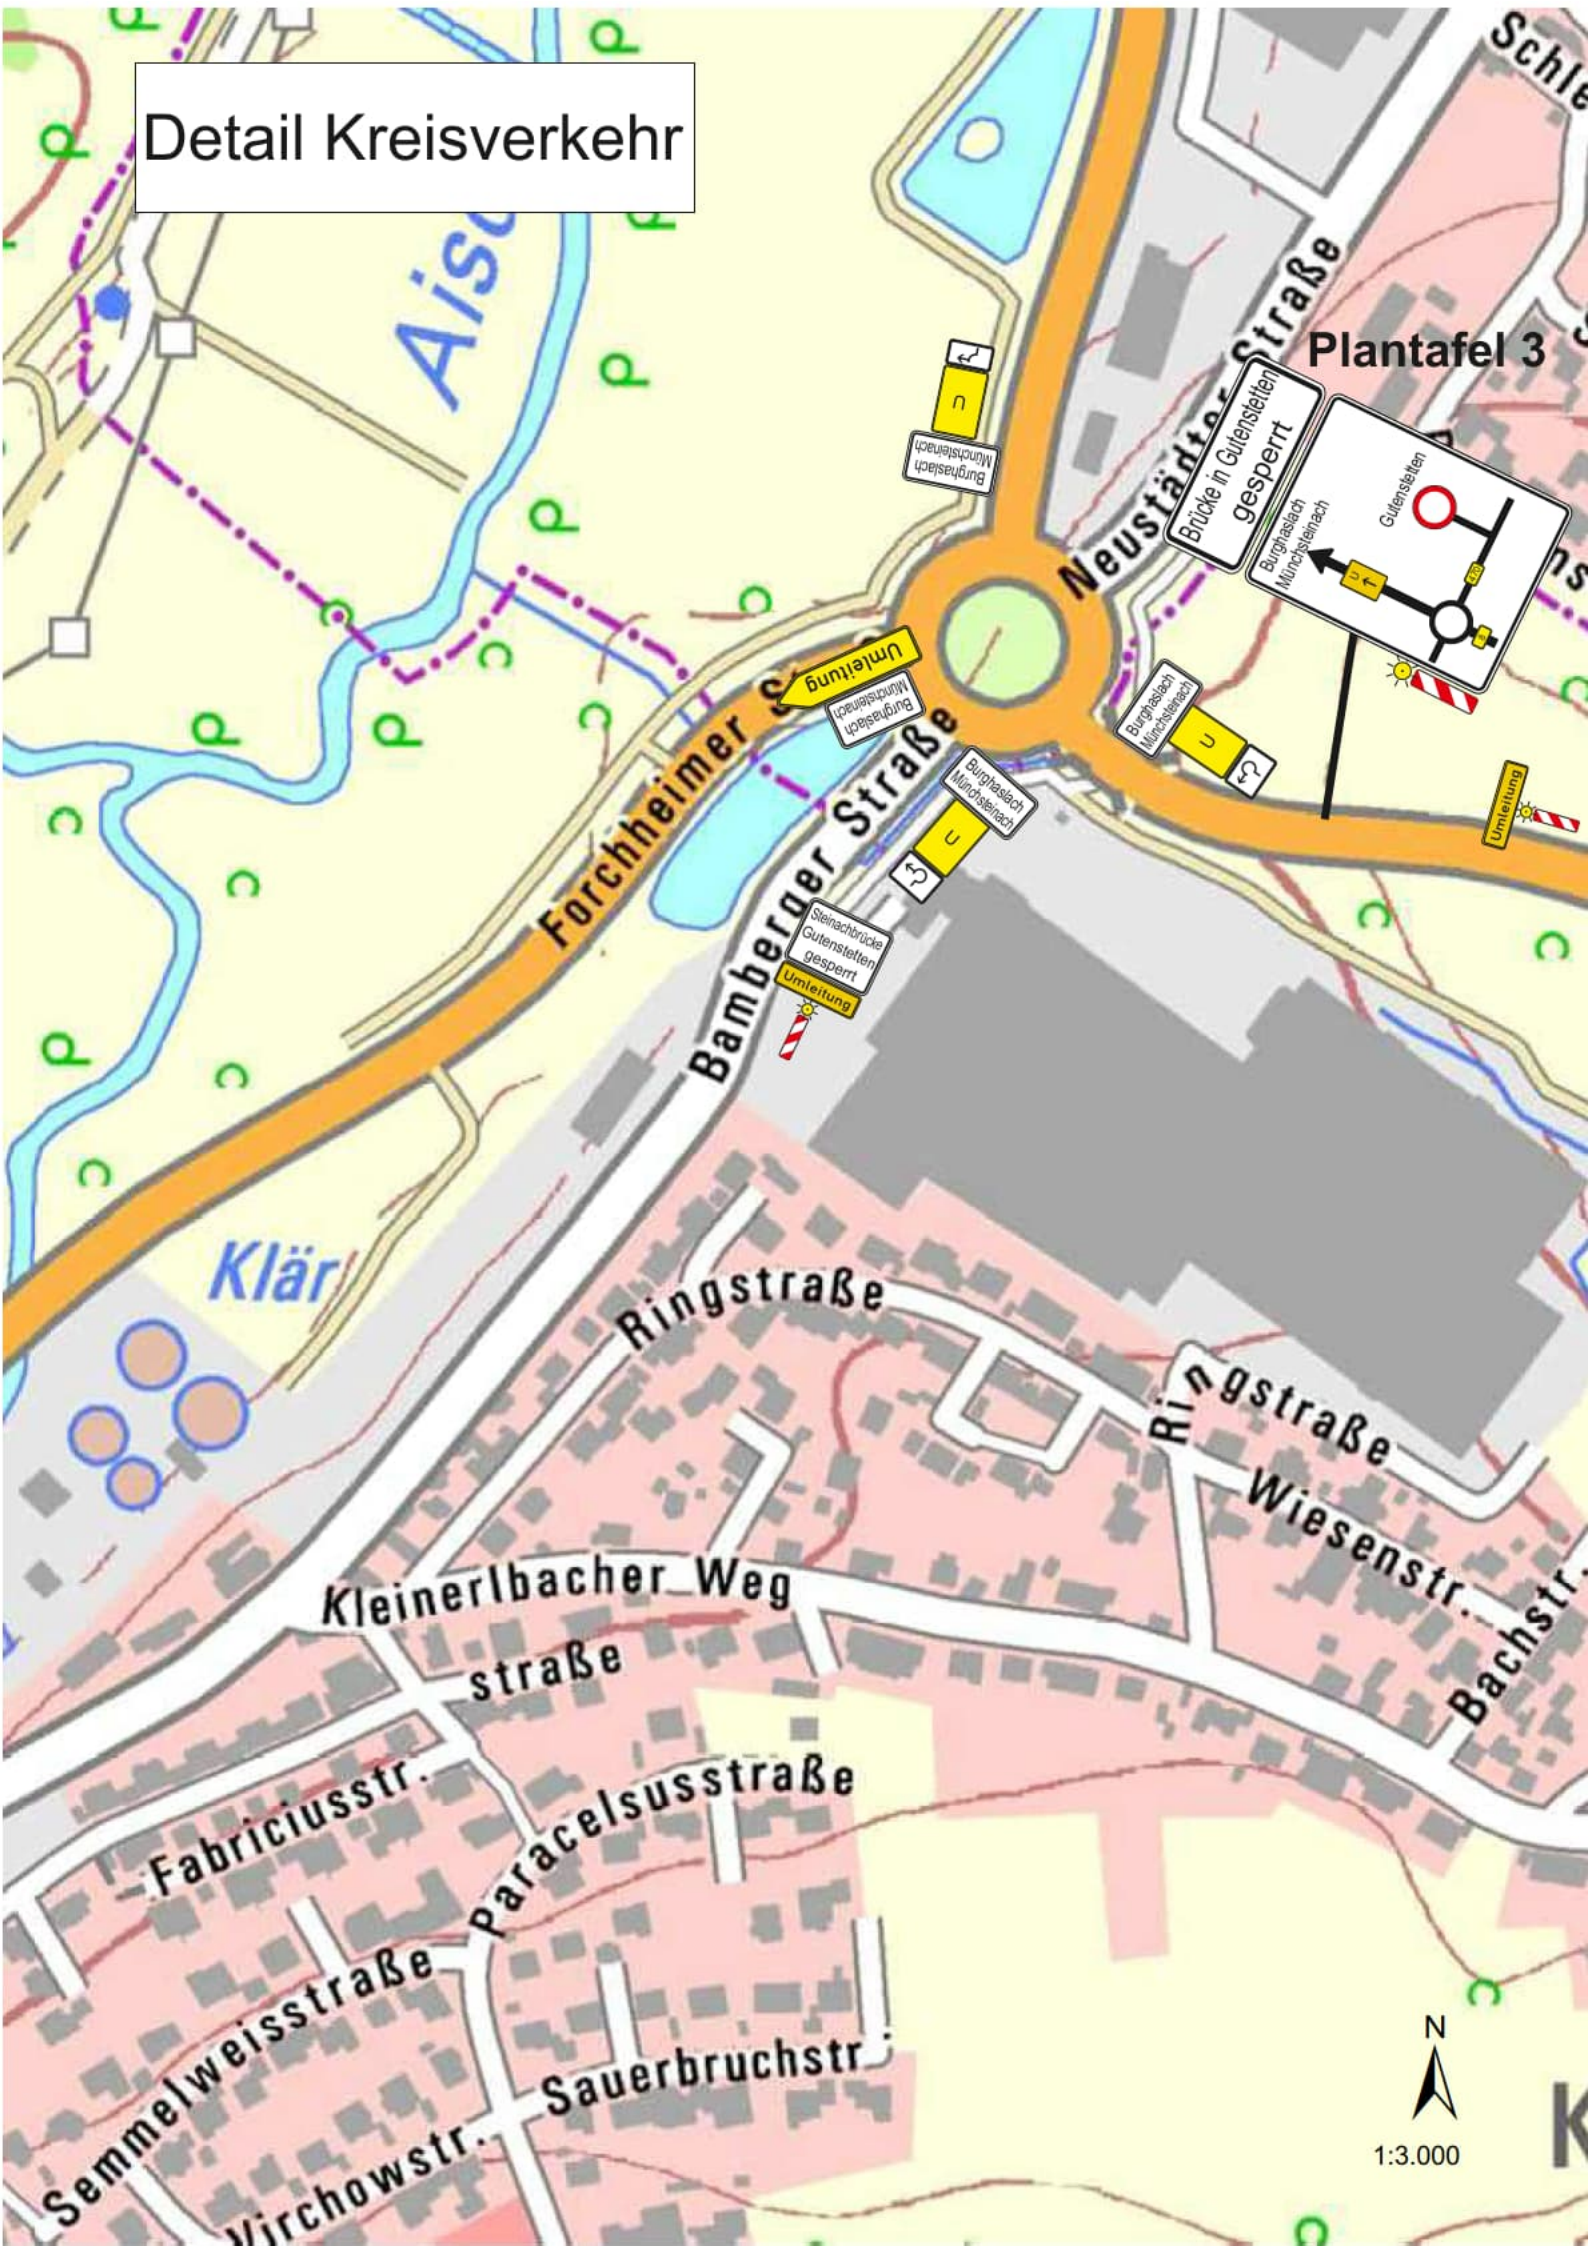

Plantafel 3


1:3.000

Detail
Neustadt Aisch



Plantafel 4


**Detail
Langenfeld**

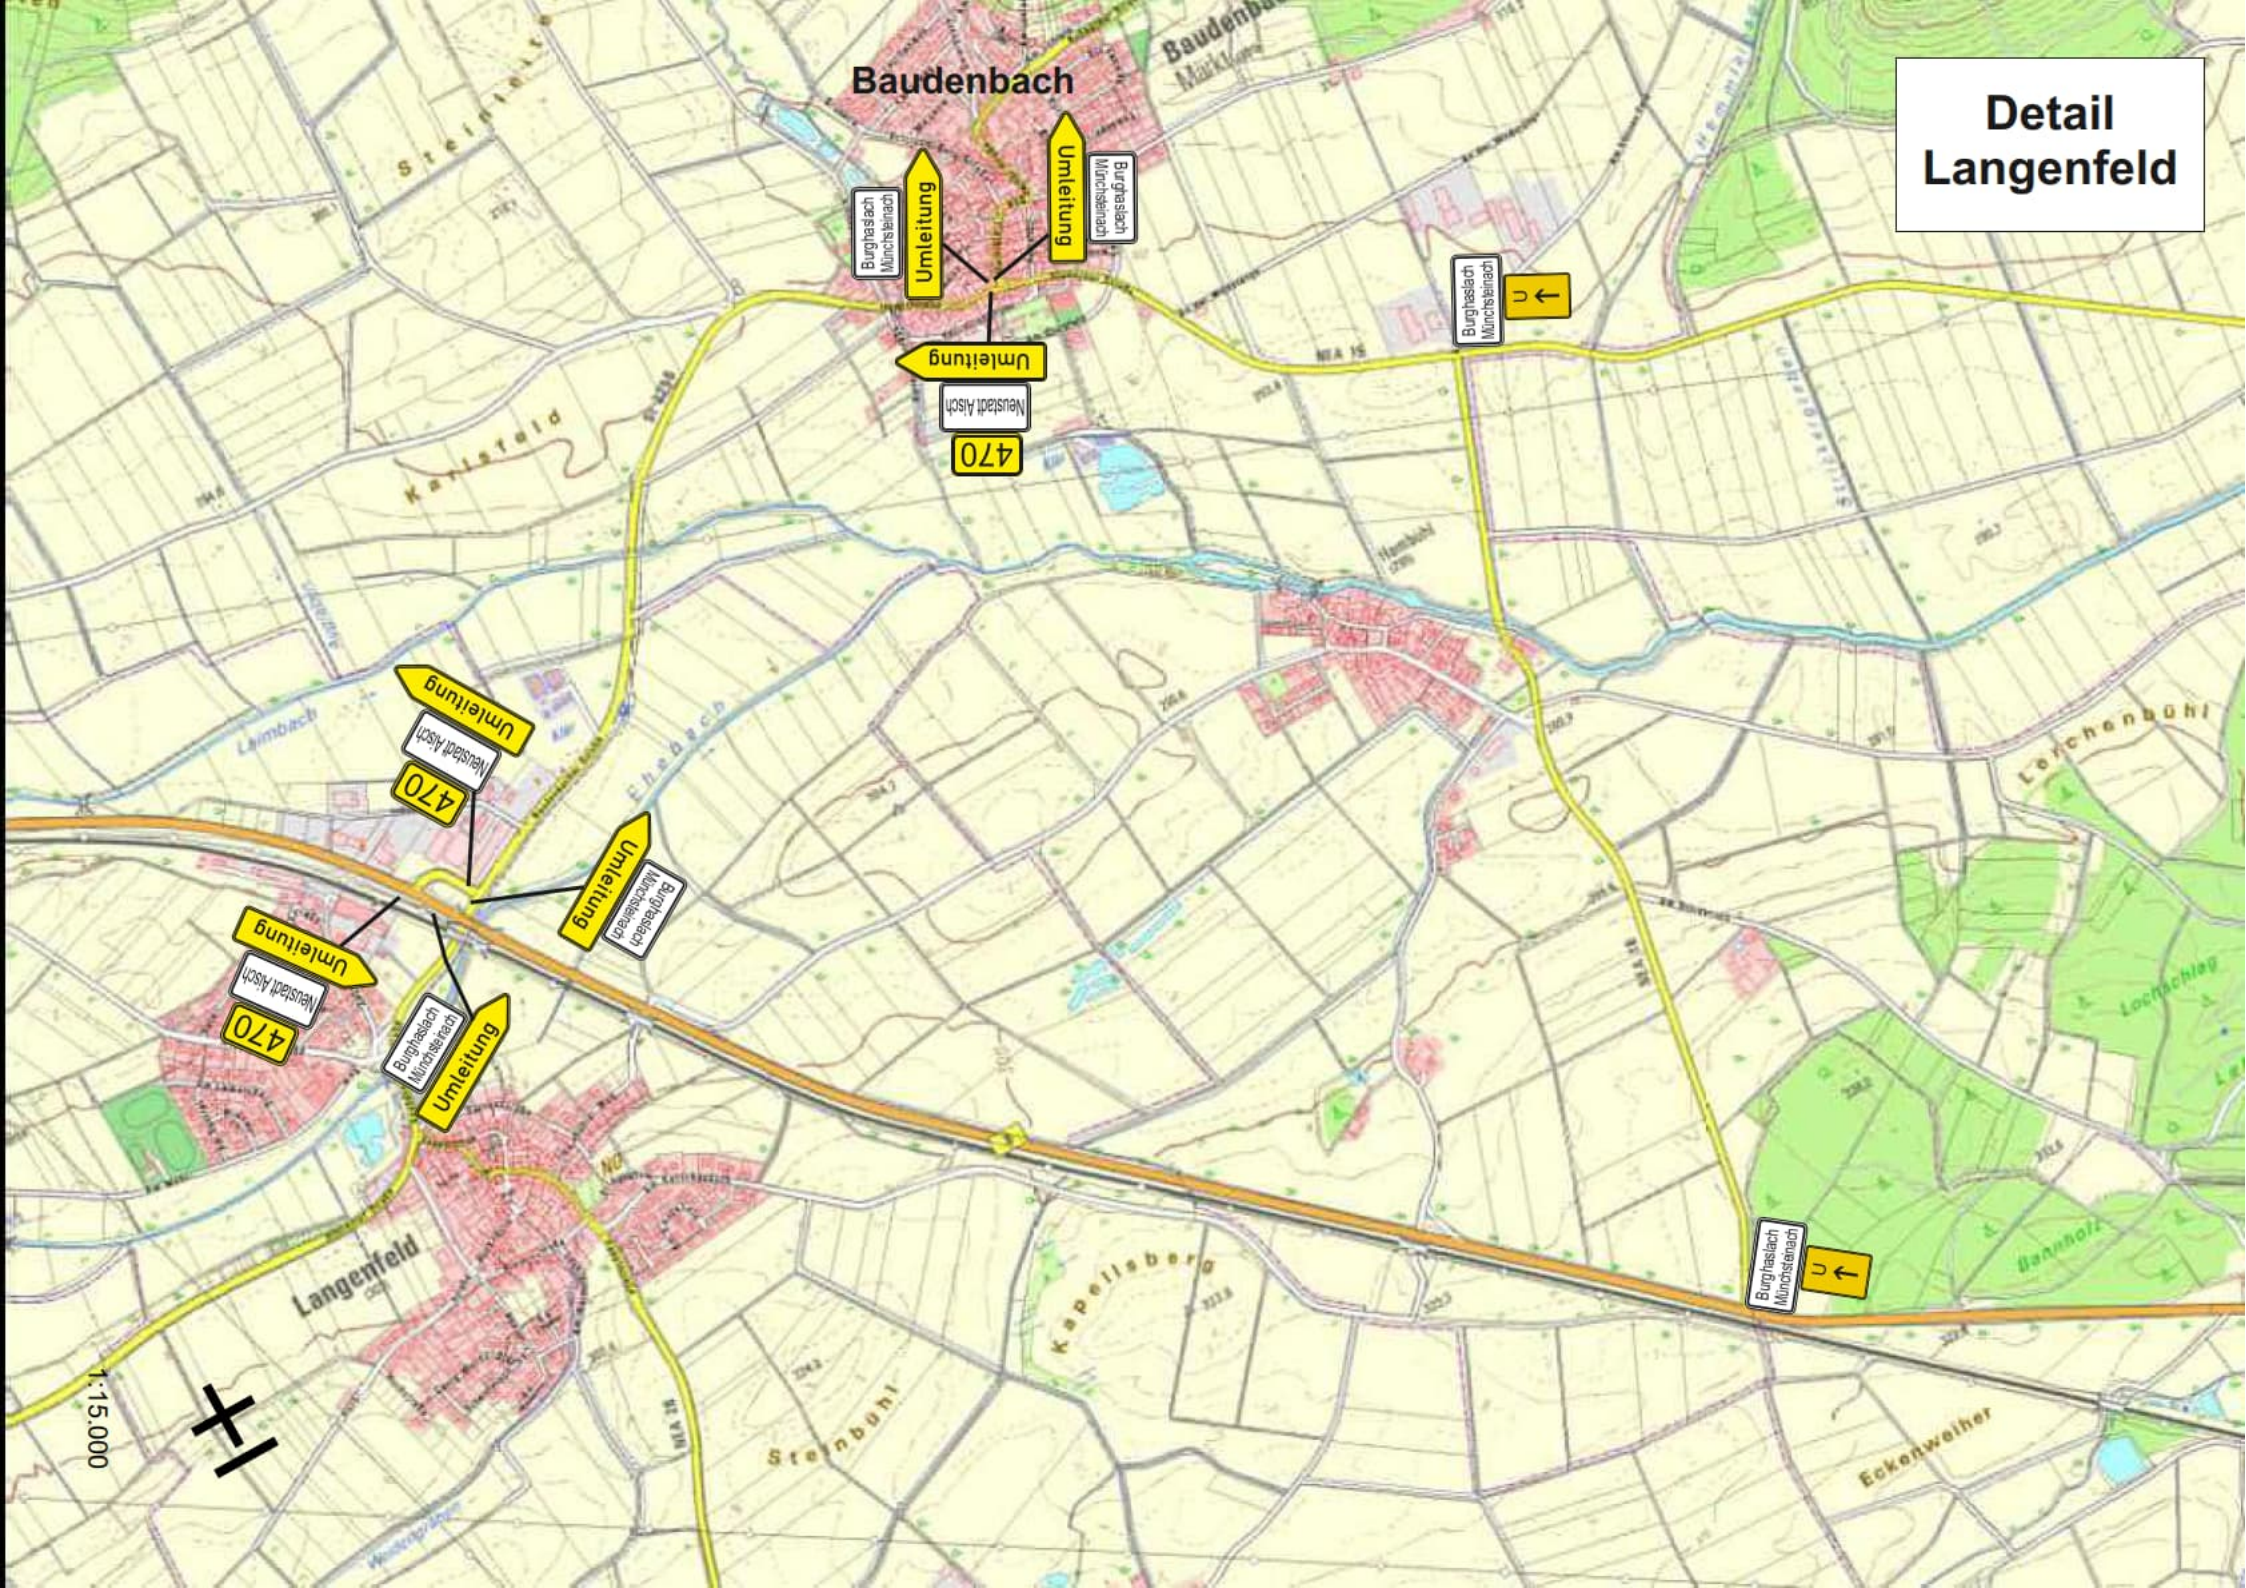

Detail
Mittelsteinach



Plantafel 1

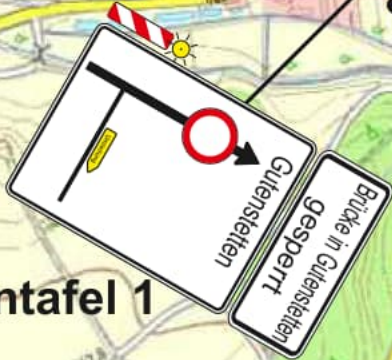

Münchsteinach

1:12.000

Plantafel Nr. 1

Brücke in Gutenstetten
gesperrt

Schriftgröße 126 mm

Reflektierend

300 mm



1600 mm

1250 mm


Plantafel Nr. 2

Brücke in Gutenstetten
gesperrt

Schriftgröße 126 mm

Reflektierend

300 mm

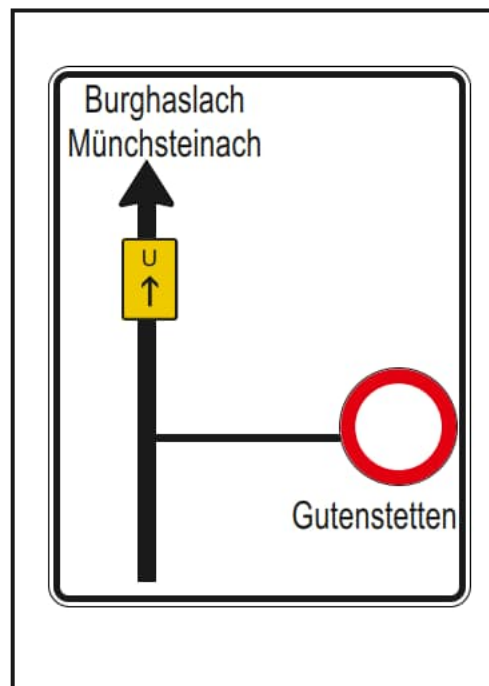

1600 mm

1250 mm


Plantafel Nr. 3

Brücke in Gutenstetten
gesperrt

Schriftgröße 126 mm

Reflektierend

300 mm

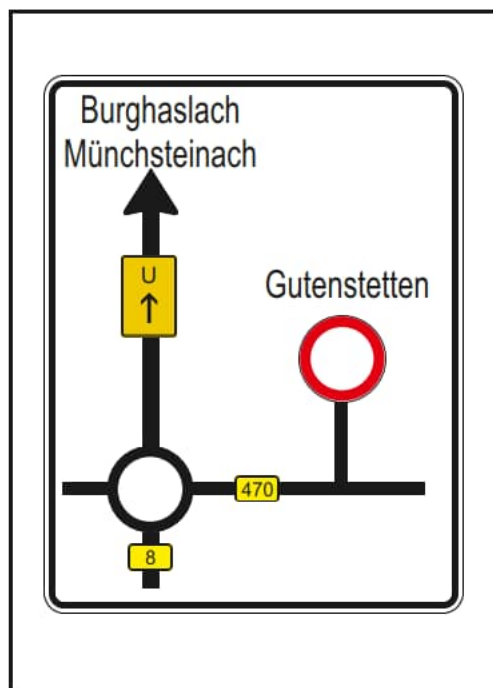

1600 mm

1250 mm


Plantafel Nr. 4

Brücke in Gutenstetten
gesperrt

Schriftgröße 126 mm

Reflektierend

300 mm

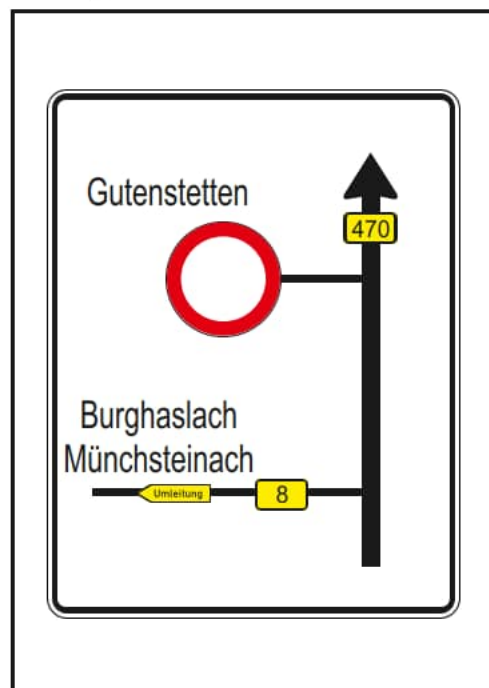

1600 mm

1250 mm